



PC.01b - LAC 1 - PLAN DE SITUATION - PLANCHE CADASTRALE

Décomposition parcellaire				
Référence cadastrale de la parcelle	000 BD 214	000 BD 215	000 BD 111	
Contenance cadastrale	138 340 mètres carrés	13 031 mètres carrés	870 mètres carrés	
Adresse	PETIT CHAZEY 71 130 GUEUGNON	PETIT CHAZEY 71 130 GUEUGNON	PETIT CHAZEY 71 130 GUEUGNON	

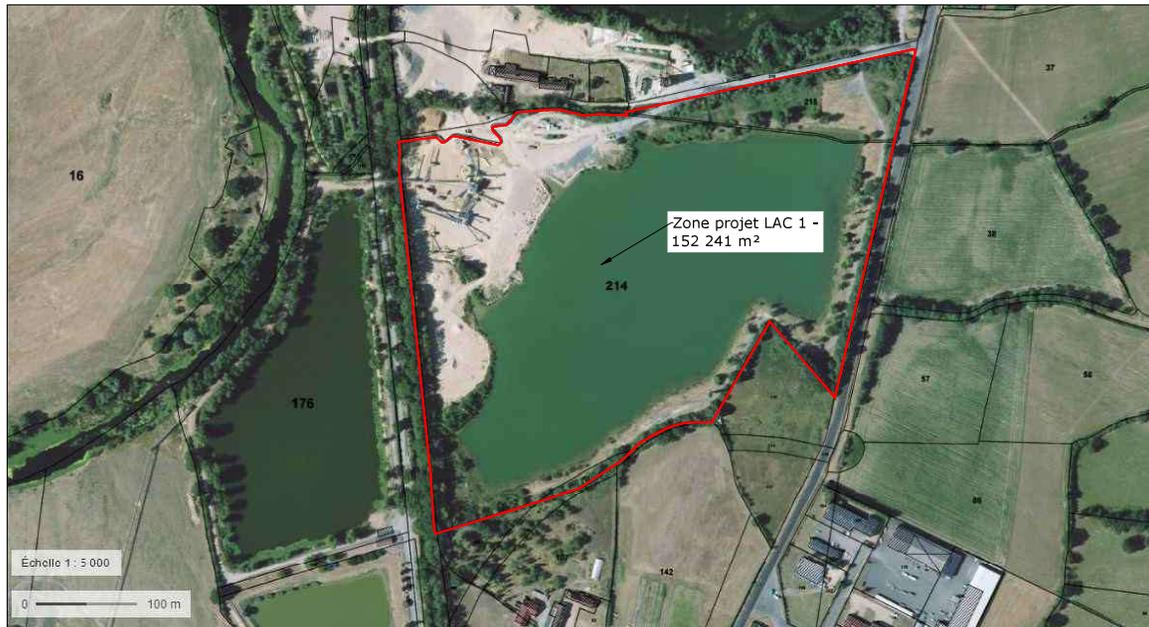

Département : SAONE ET LOIRE Commune : GUEUGNON	DIRECTION GENERALE DES FINANCES PUBLIQUES EXTRAIT DU PLAN CADASTRAL	Le plan visualisé sur cet extrait est géré par le centre des impôts foncier suivant : CHALON SUR SAONE ANTENNE PTGCG DE CHAROLLES 6 AVENUE BAYARD 71120 71120 CHAROLLES tél. 03 85 88 29 33 - fax 03 85 88 29 18 cdif.chalon-sur-saone@dgif.finances.gouv.fr
Section : BD Feuille : 000 BD 01	Echelle d'origine : 1/2000 Echelle d'édition : 1/2000	Cet extrait de plan vous est délivré par : cadastre.gouv.fr
Date d'édition : 20/10/2021 (fuseau horaire de Paris)		
Coordonnées en projection : RGF93CC47 ©2017 Ministère de l'Action et des Comptes publics		

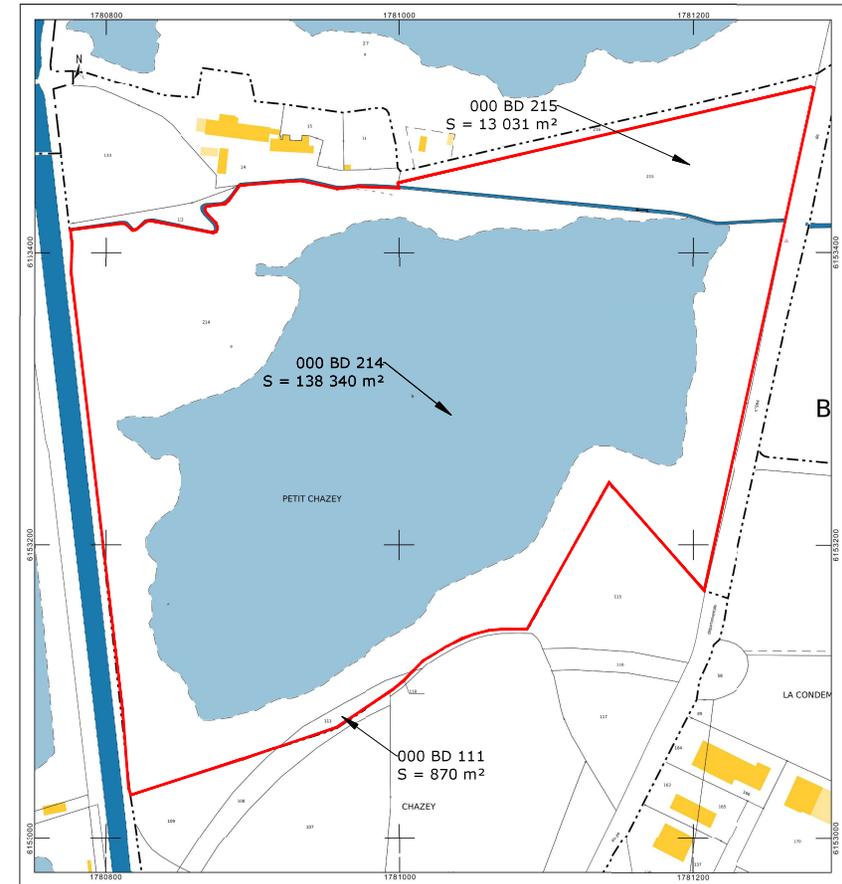

Acteam ENR
2 Impasse Louis Sire
31200 Toulouse

Construction d'une centrale photovoltaïque sur lacs
PERMIS DE CONSTRUIRE

Tampon et signature de l'architecte

Toufik ZOUAOUI
 Architecte D.P.L.G.
 60 rue Mar. Dormoy
 42000 Saint-Étienne
 Tél. 04 91 34 04 95
 Fax 04 91 49 06 74

Date : février 22


Echelle : SO

Format : A3

Réf. : GUEUGNON - LAC



PC.02a - LAC 1 - PLAN DE MASSE - PROJET HORS MODULES

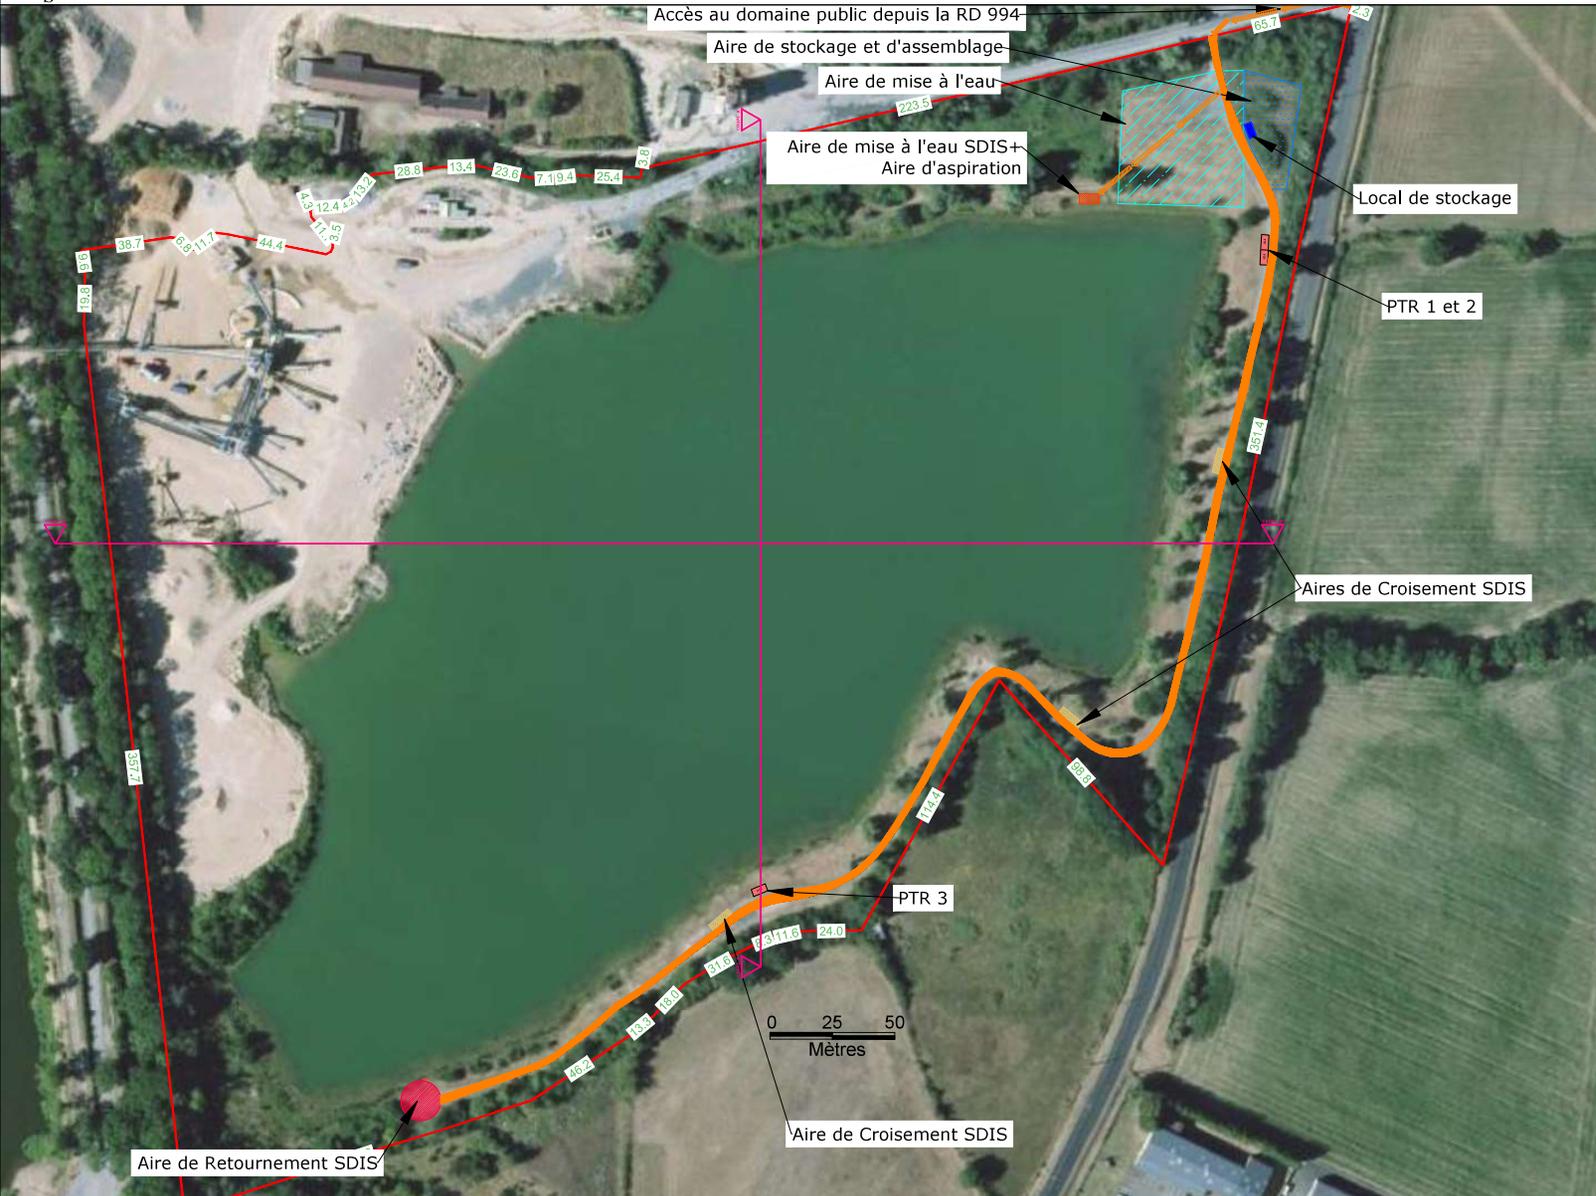

Légende:

- Unité foncière
- Piste Lourde - 3 m minimum
- Accès au plan d'eau
- Aire de Croisement SDIS
- Aire de Retournement
- Aire de stockage et d'assemblage
- Aire de mise à l'eau (Phase chantier)
- Aire de mise à l'eau SDIS + Aire d'aspiration
- Bateaux de 16 modules
- Poste de transformation
- Local de Stockage

Surface des parcelles (S1) = 152 241 m²
 Surface au sol des tables (S2) = 47 103 m²
 Surface au sol des postes (S3) = 72 m²
 Emprise au sol ((S2+S3)/S1) = 30,99 %

RACCORDEMENT AU RESEAU
ELECTRIQUE HT

AJOUT DE QUATRE POSTES TECHNIQUES
(TROIS POSTES DE TRANSFORMATION ET
UN LOCAL DE STOCKAGE), ET D'AIRES DE
MISES A L'EAU

Acteam ENR
2 Impasse Louis Sire
31200 Toulouse

Construction d'une centrale photovoltaïque sur lacs
PERMIS DE CONSTRUIRE

Tampon et signature de l'architecte

Toufik ZOUAOU
Architecte D.P.L.G.
80 rue Max Dormoy
13004 Marseille
Tél. 04 91 34 64 95
Fax 04 91 49 08 74

Date : février 22


Echelle : 1/2000

Format : A3

Réf. : GUEUGNON - LAC



PC.02b - LAC 1 - PLAN DE MASSE - PROJET HORS MODULES

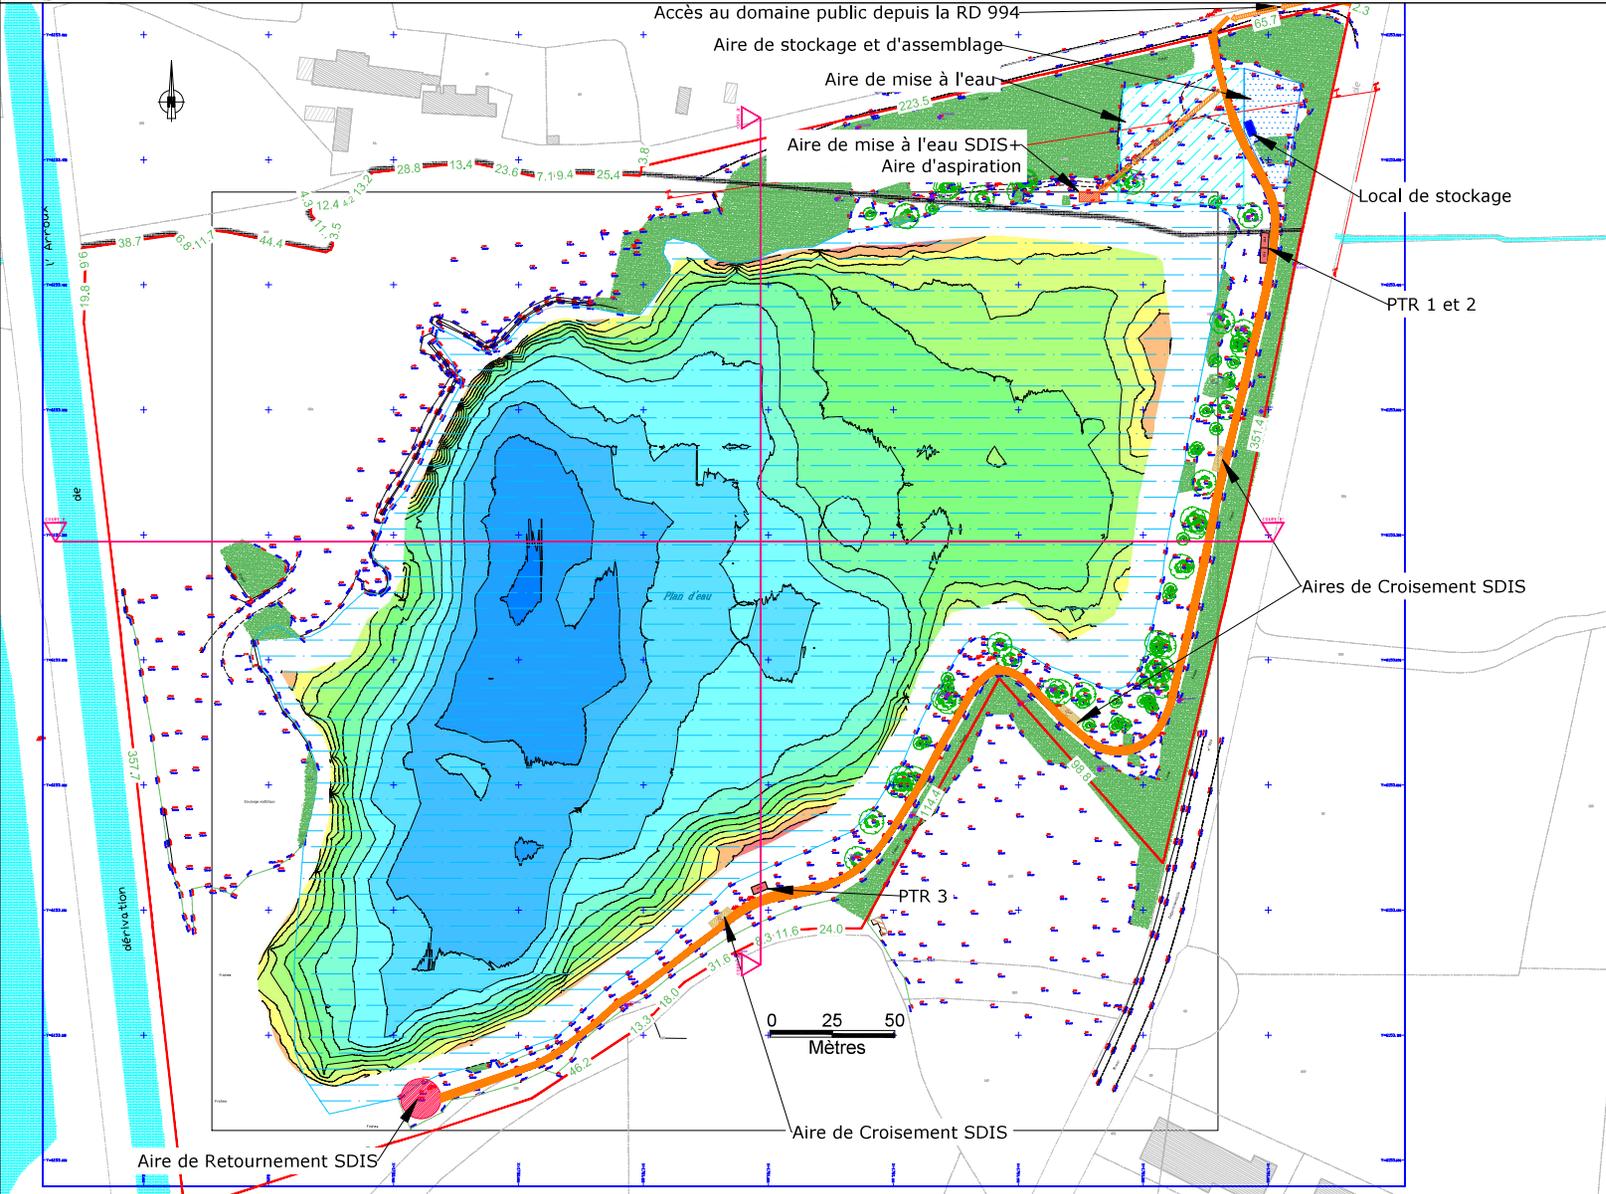

Légende:

- Unité foncière
- Piste Lourde - 3 m minimum
- Accès au plan d'eau
- Aire de Croisement SDIS
- Aire de Retournement
- Aire de stockage et d'assemblage
- Aire de mise à l'eau (Phase chantier)
- Aire de mise à l'eau SDIS + Aire d'aspiration
- Bateaux de 16 modules
- Poste de transformation
- Local de Stockage

Surface des parcelles (S1) = 152 241 m²
 Surface au sol des tables (S2)=47 103 m²
 Surface au sol des postes (S3)= 72 m²
 Emprise au sol ((S2+S3)/S1) = 30,99 %

RACCORDEMENT AU RESEAU
ELECTRIQUE HT

AJOUT DE QUATRE POSTES TECHNIQUES
(TROIS POSTES DE TRANSFORMATION ET
UN LOCAL DE STOCKAGE), ET D'AIRES DE
MISES A L'EAU

Acteam ENR
2 Impasse Louis Sire
31200 Toulouse

Construction d'une centrale photovoltaïque sur lacs

PERMIS DE CONSTRUIRE

Tampon et signature de l'architecte

Toufik ZOUAOU
 Architecte D.P.L.G.
 60 rue Max Dormoy
 13004 Marseille
 Tél. 04 91 34 64 95
 Fax 04 91 49 08 74

Date : février 22


Echelle : 1/2000

Format : A3

Réf. : GUEUGNON - LAC



PC.02c - LAC 1 - PLAN DE MASSE - PROJET HORS MODULES

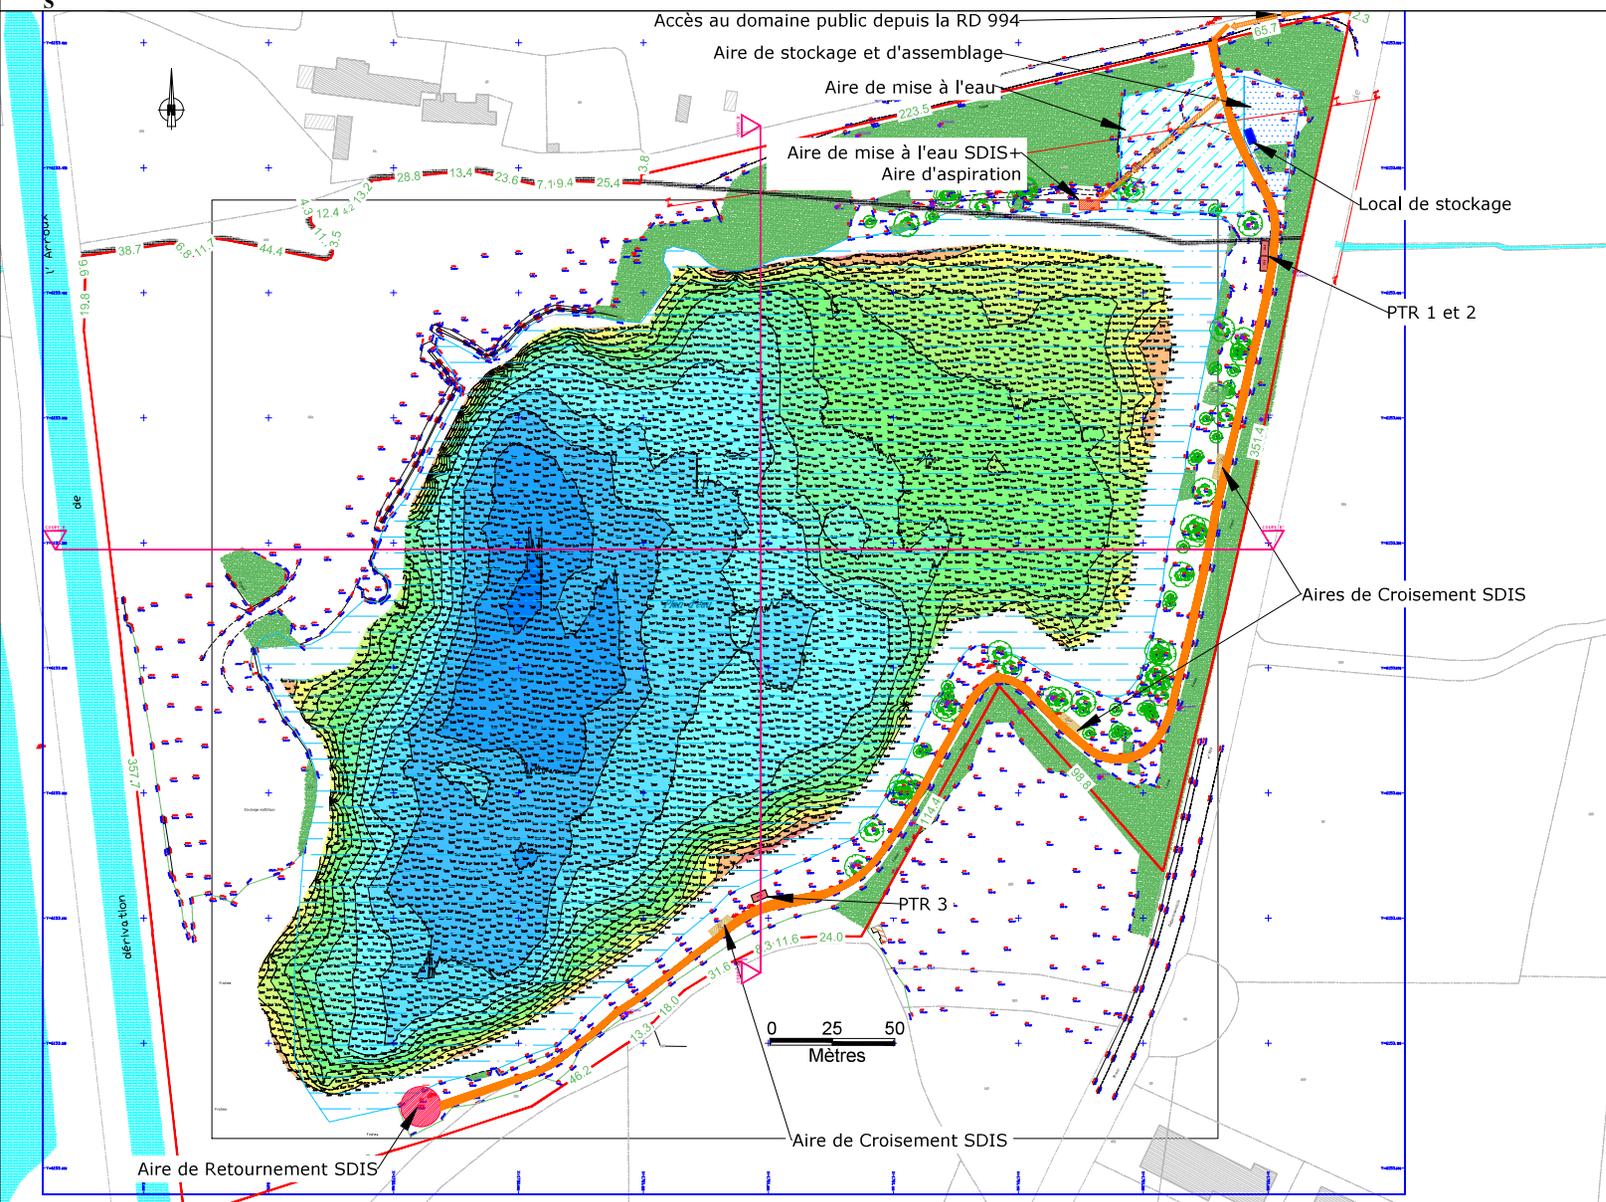

Légende:

- Unité foncière
- Piste Lourde - 3 m minimum
- Accès au plan d'eau
- Aire de Croisement SDIS
- Aire de Retournement
- Aire de stockage et d'assemblage
- Aire de mise à l'eau (Phase chantier)
- Aire de mise à l'eau SDIS + Aire d'aspiration
- Bateaux de 16 modules
- Poste de transformation
- Local de Stockage

Surface des parcelles (S1) = 152 241 m²
 Surface au sol des tables (S2)=47 103 m²
 Surface au sol des postes (S3)= 72 m²
 Emprise au sol ((S2+S3)/S1) = 30,99 %

RACCORDEMENT AU RESEAU
ELECTRIQUE HT

AJOUT DE QUATRE POSTES TECHNIQUES
(TROIS POSTES DE TRANSFORMATION ET
UN LOCAL DE STOCKAGE), ET D'AIRES DE
MISES A L'EAU

Acteam ENR
2 Impasse Louis Sire
31200 Toulouse

Construction d'une centrale photovoltaïque sur lacs

PERMIS DE CONSTRUIRE

Tampon et signature de l'architecte

Toufik ZOUAOU
 Architecte D.P.L.G.
 60 rue Max Dormoy
 13004 Marseille
 Tél. 04 91 34 44 95
 Fax 04 91 49 08 74


Date : février 22

Echelle : 1/2000

Format : A3

Réf. : GUEUGNON - LAC

PC.02d - LAC 1 - PLAN DE MASSE - PROJET

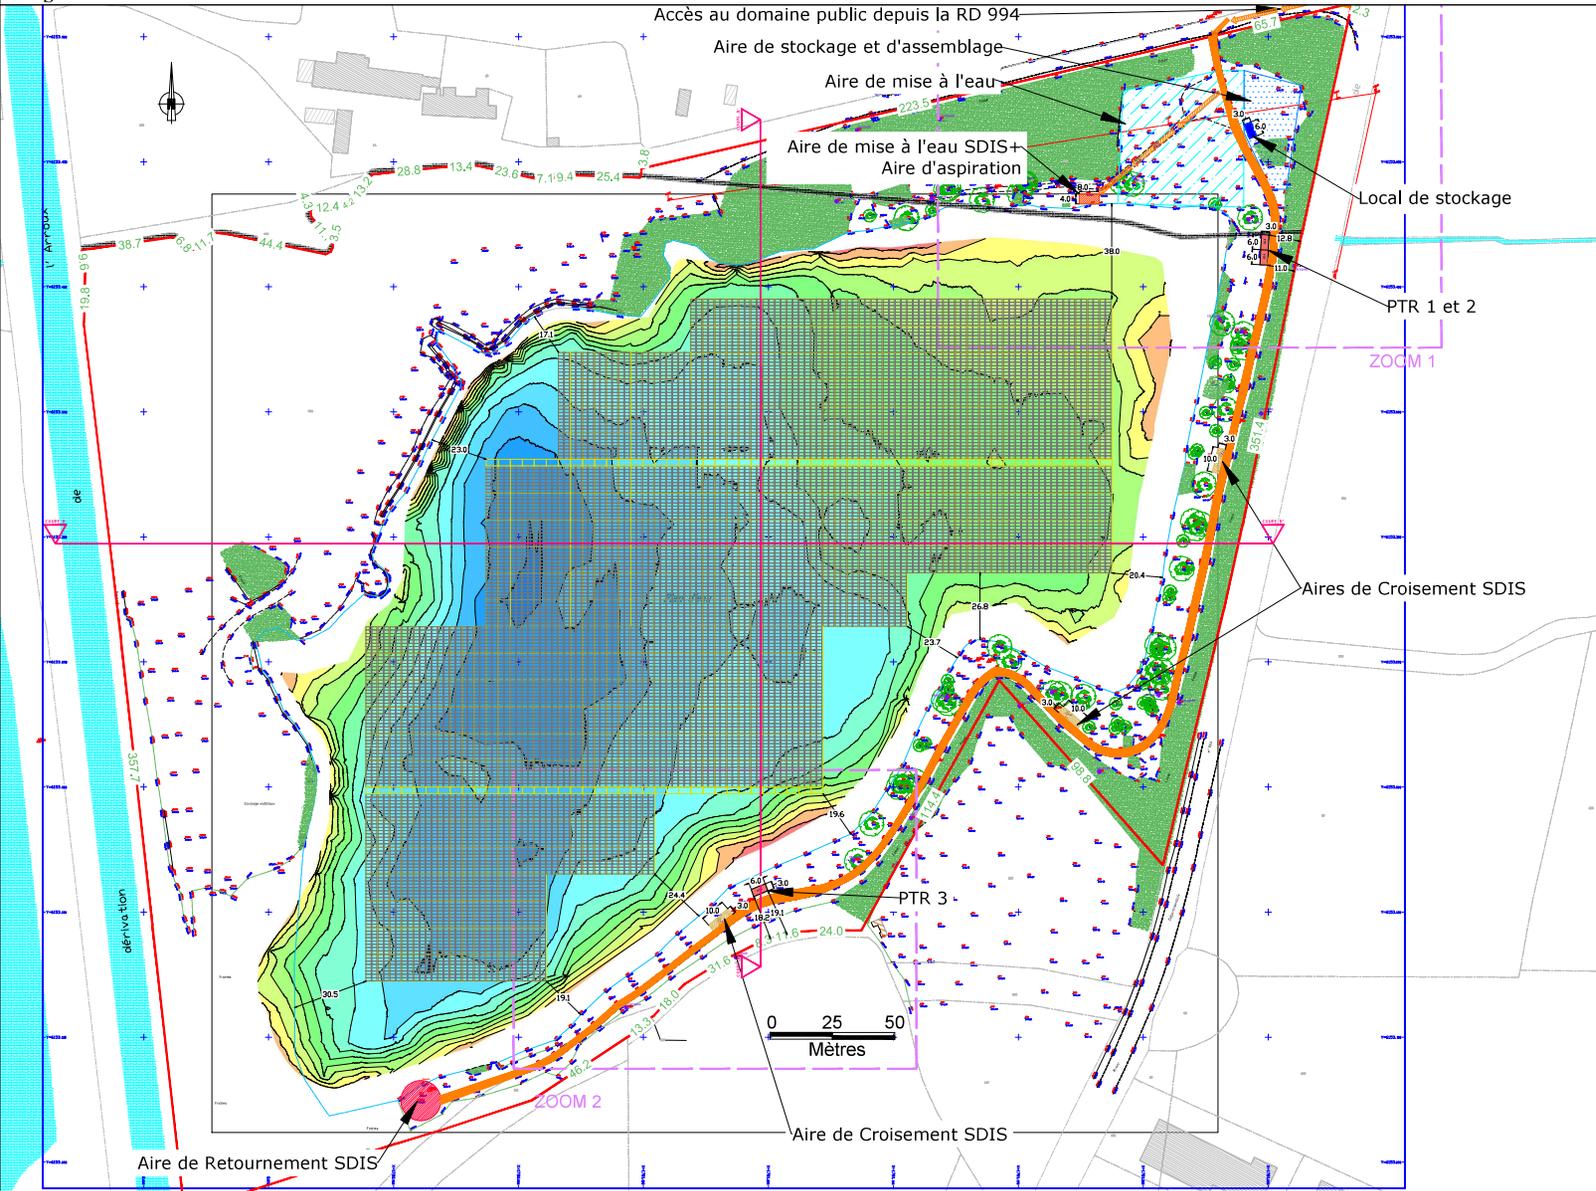

Légende:

- Unité foncière
- Piste Lourde - 3 m minimum
- Accès au plan d'eau
- Aire de Croisement SDIS
- Aire de Retournement
- Aire de stockage et d'assemblage
- Aire de mise à l'eau (Phase chantier)
- Aire de mise à l'eau SDIS + Aire d'aspiration
- Bateaux de 16 modules
- Poste de transformation
- Local de Stockage

Surface des parcelles (S1) = 152 241 m²
 Surface au sol des tables (S2)=47 103 m²
 Surface au sol des postes (S3)= 72 m²
 Emprise au sol ((S2+S3)/S1) = 30,99 %

RACCORDEMENT AU RESEAU
 ELECTRIQUE HT

AJOUT DE QUATRE POSTES TECHNIQUES
 (TROIS POSTES DE TRANSFORMATION ET
 UN LOCAL DE STOCKAGE), ET D'AIRES DE
 MISES A L'EAU

ACTEAM
 ENR
 Acteam ENR
 2 Impasse Louis Sire
 31200 Toulouse

Construction d'une centrale photovoltaïque sur lacs
PERMIS DE CONSTRUIRE

Tampon et signature de l'architecte

Toufik ZOUAOU
 Architecte D.P.L.G.
 80 rue Max Dormoy
 13004 Marseille
 Tél. 04 91 34 64 95
 Fax 04 91 49 08 74

Date : février 22



Echelle : 1/2000

Format : A3

Réf. : GUEUGNON - LAC



PC.02e - LAC 1 - PLAN DE MASSE - ZONE TECHNIQUE 1

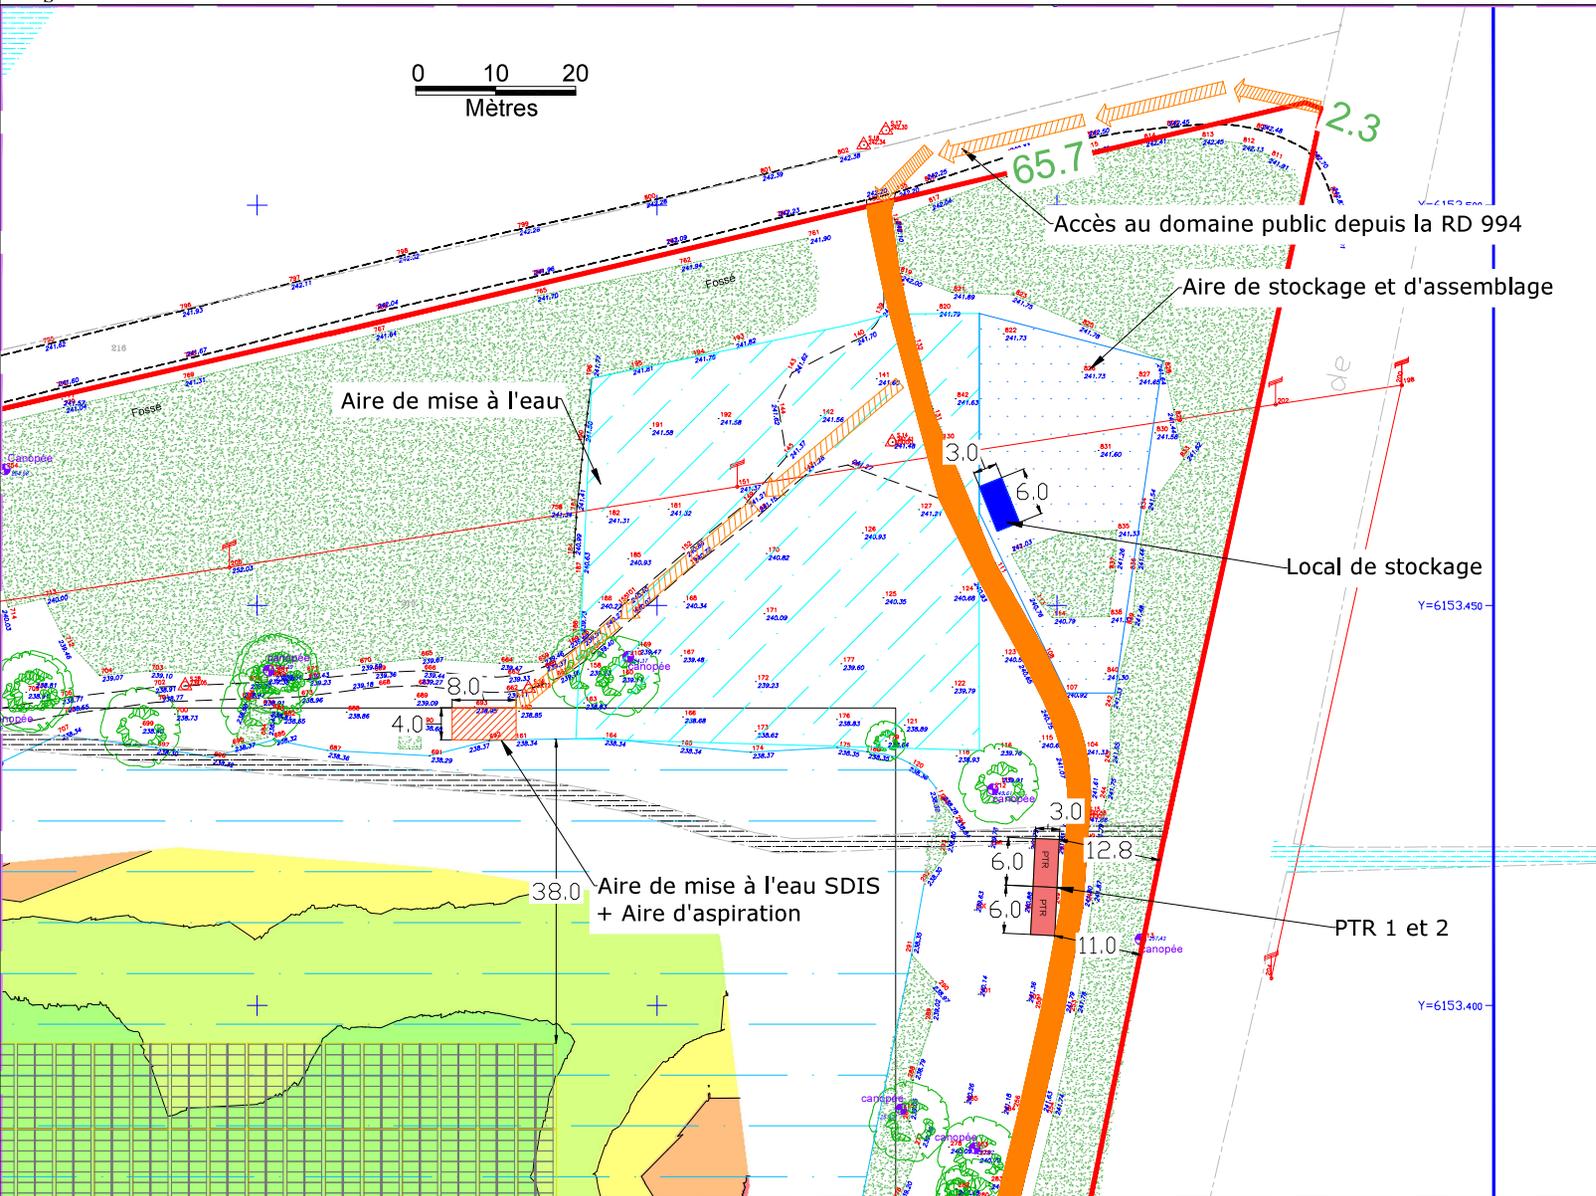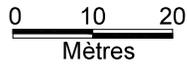

Légende:

- Unité foncière
- Piste Lourde - 3 m minimum
- Accès au plan d'eau
- Aire de Croisement SDIS
- Aire de Retournement
- Aire de stockage et d'assemblage
- Aire de mise à l'eau (Phase chantier)
- Aire de mise à l'eau SDIS + Aire d'aspiration
- Bateaux de 16 modules
- Poste de transformation
- Local de Stockage

Surface des parcelles (S1) = 152 241 m²
 Surface au sol des tables (S2)=47 103 m²
 Surface au sol des postes (S3)= 72 m²
 Emprise au sol ((S2+S3)/S1) = 30,99 %

RACCORDEMENT AU RESEAU
ELECTRIQUE HT

AJOUT DE QUATRE POSTES TECHNIQUES
(TROIS POSTES DE TRANSFORMATION ET
UN LOCAL DE STOCKAGE), ET D'AIRES DE
MISES A L'EAU



Acteam ENR
2 Impasse Louis Sire
31200 Toulouse

Construction d'une centrale photovoltaïque sur lacs

PERMIS DE CONSTRUIRE


Tampon et signature de l'architecte

Toufik ZOUAOU
 Architecte D.P.L.G.
 80 rue Max Dormoy
 13004 Marseille
 Tél. 04 91 34 64 95
 Fax 04 91 49 08 74

Date : février 22
Echelle : 1/625
Format : A3
Réf. : GUEUGNON - LAC



PC.02f - LAC 1 - PLAN DE MASSE - ZONE TECHNIQUE 2

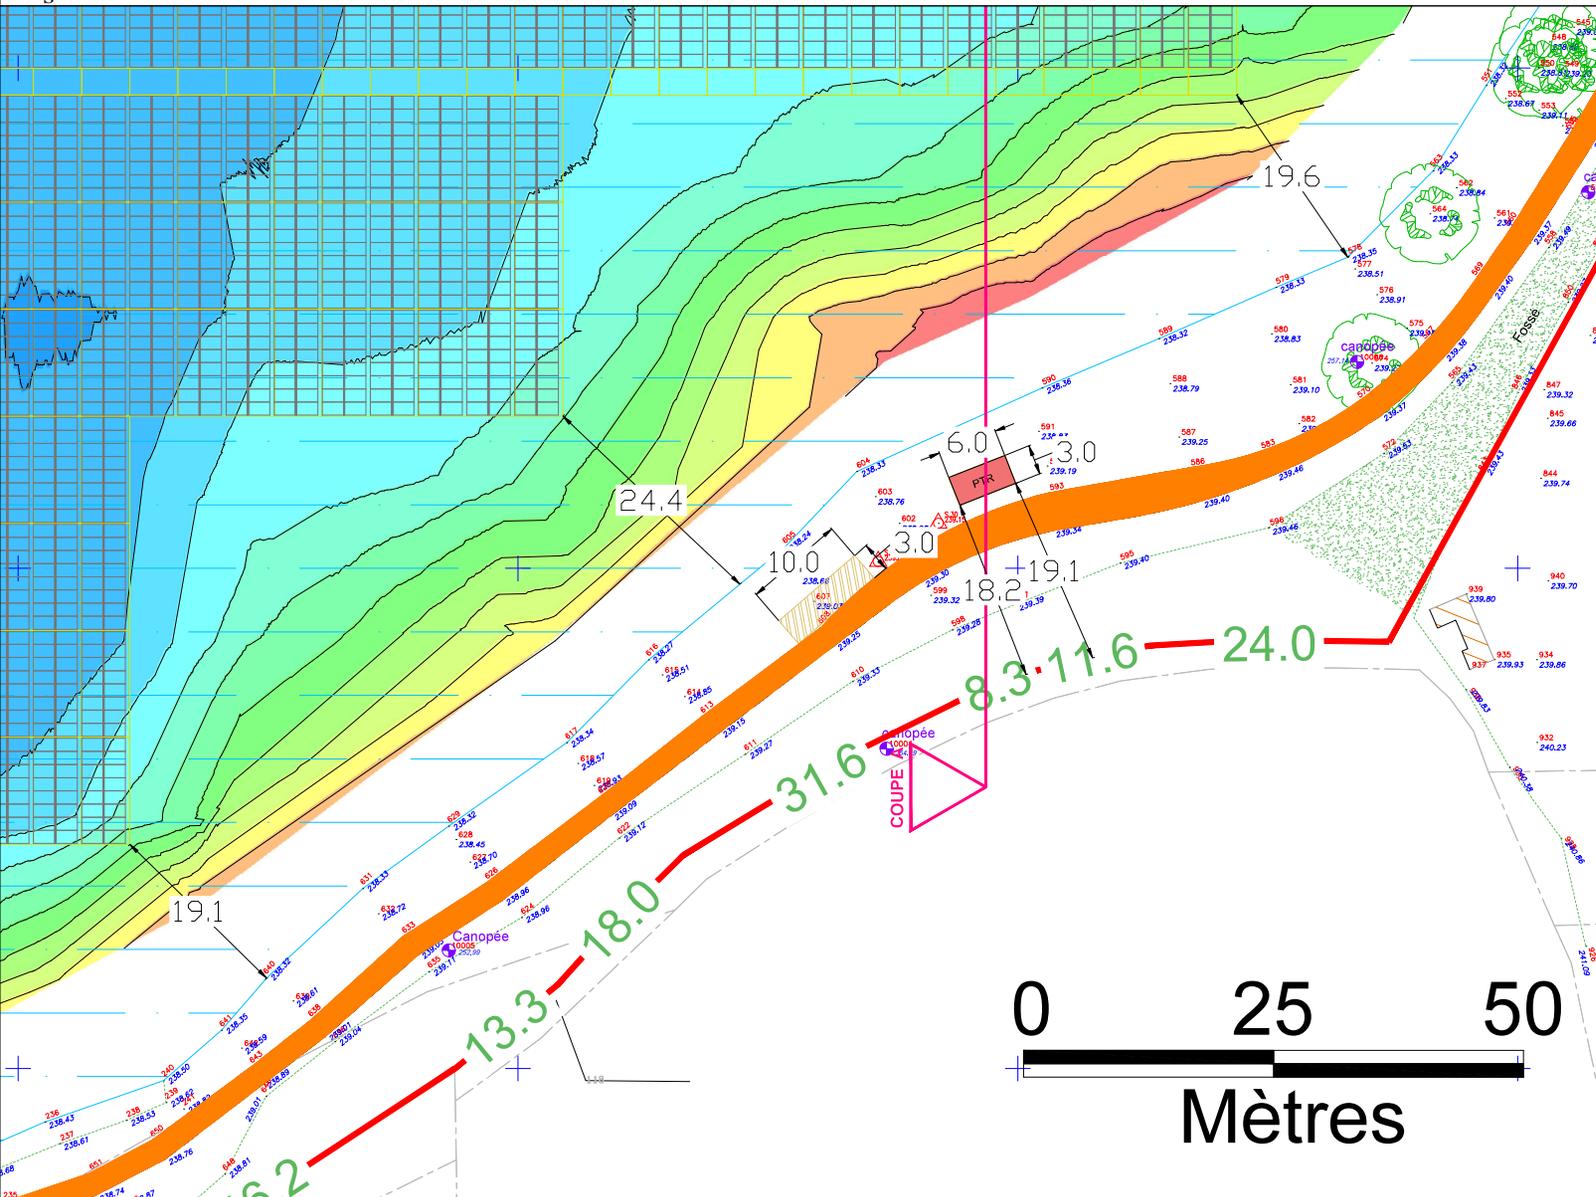


- Légende:**
- Unité foncière
 - Piste Lourde - 3 m minimum
 - Accès au plan d'eau
 - Aire de Croisement SDIS
 - Aire de Retournement
 - Aire de stockage et d'assemblage
 - Aire de mise à l'eau (Phase chantier)
 - Aire de mise à l'eau SDIS + Aire d'aspiration
 - Bateaux de 16 modules
 - Poste de transformation
 - Local de Stockage

Surface des parcelles (S1) = 152 241 m²
 Surface au sol des tables (S2)=47 103 m²
 Surface au sol des postes (S3)= 72 m²
 Emprise au sol ((S2+S3)/S1) = 30,99 %

RACCORDEMENT AU RESEAU
ELECTRIQUE HT

AJOUT DE QUATRE POSTES TECHNIQUES
(TROIS POSTES DE TRANSFORMATION ET
UN LOCAL DE STOCKAGE), ET D'AIRES DE
MISES A L'EAU

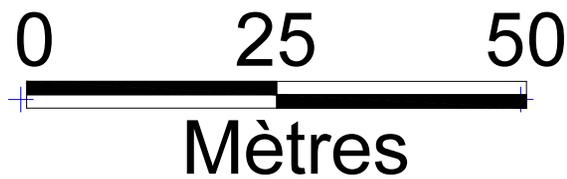

Acteam ENR
2 Impasse Louis Sire
31200 Toulouse

Construction d'une centrale photovoltaïque sur lacs
PERMIS DE CONSTRUIRE



Tampon et signature de l'architecte

Toufik ZOUAOU
Architecte D.P.L.G.
60 rue Max Dormoy
13004 Marseille
Tél. 04 91 34 44 95
Fax 04 91 49 08 74

Date : février 22
Echelle : 1/500
Format : A3
Réf. : GUEUGNON - LAC

PC.03a - LAC 1 - COUPE AA'



COUPE AA' Etat actuel

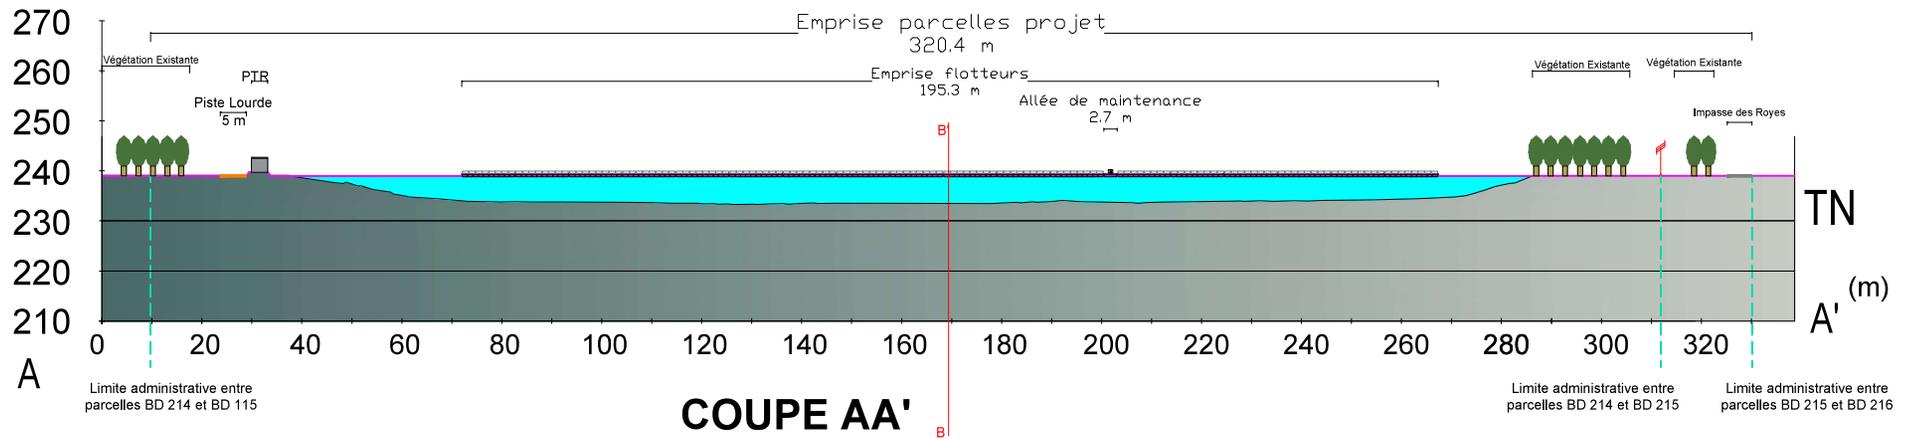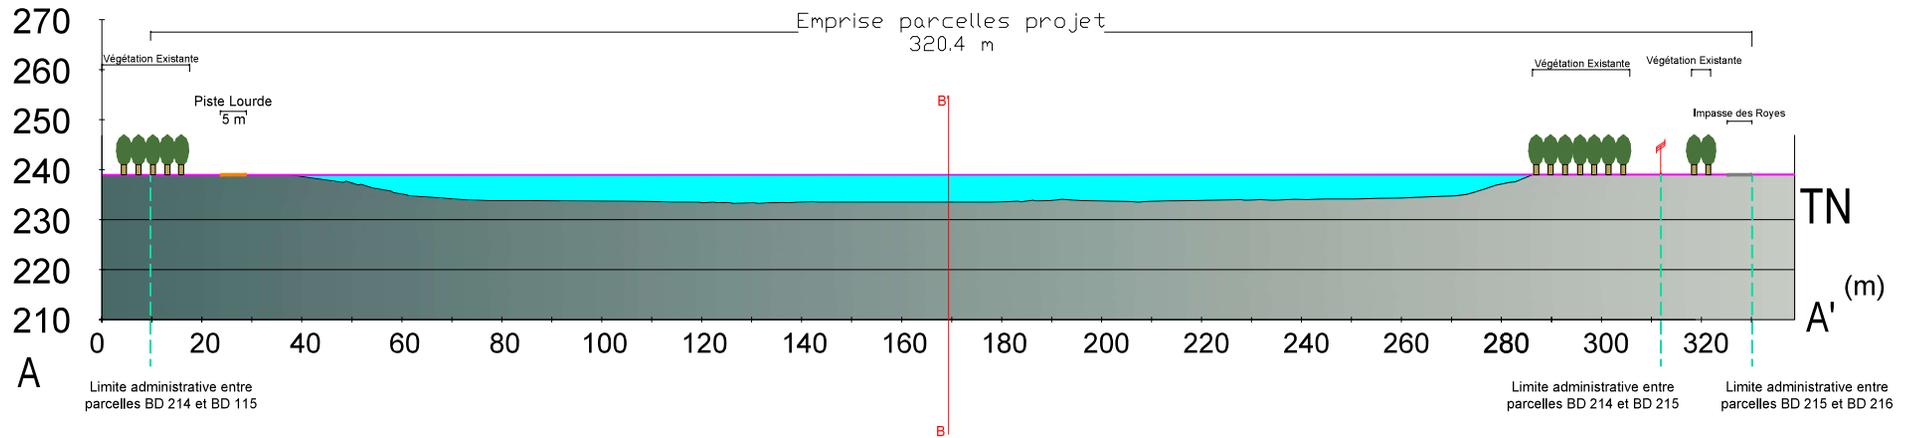


COUPE AA' Etat Final

PC.03b - LAC 1 - COUPE BB'

COUPE BB' Etat actuel

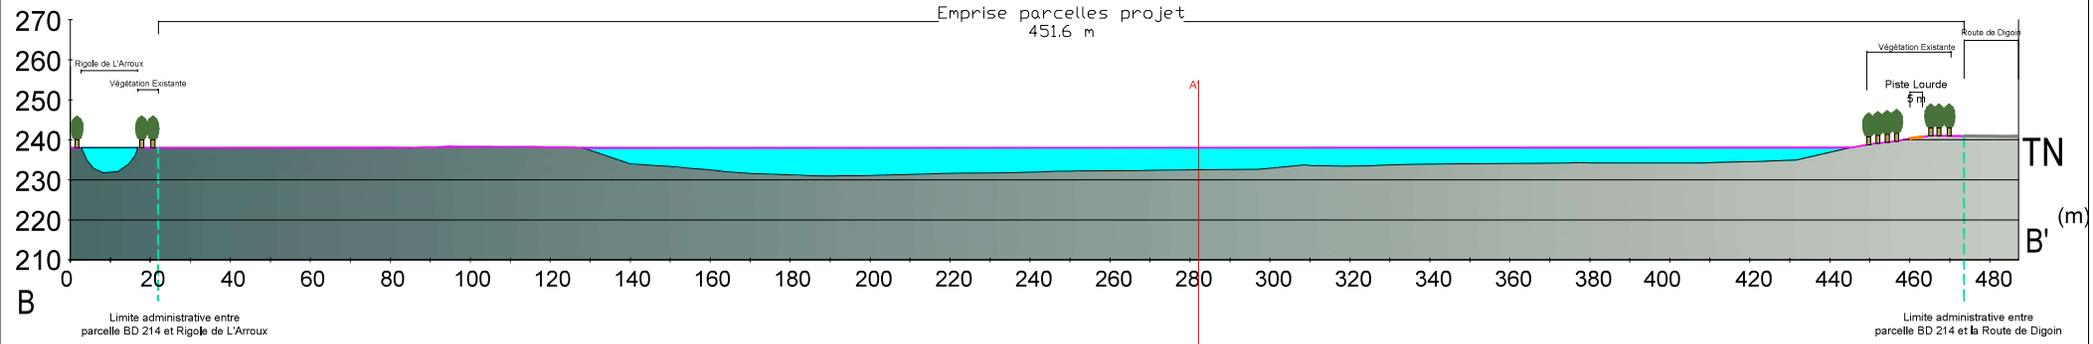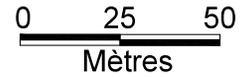

COUPE BB' Etat final

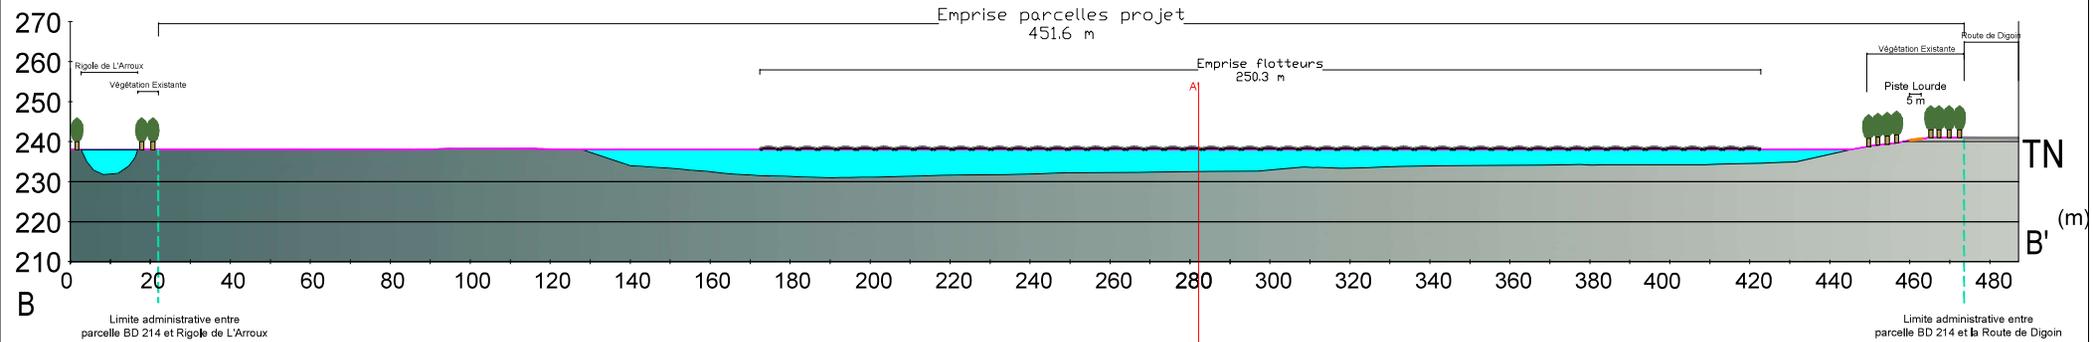

COUPE BB' Etat final

Acteam ENR
2 Impasse Louis Sire
31200 Toulouse

Construction d'une centrale photovoltaïque sur lacs
PERMIS DE CONSTRUIRE

Tampon et signature de l'architecte

Toufik ZOUAOU
Architecte D.P.L.G.
80 rue Max Dormoy
33001 Mérignac
Tél. 04 91 34 94 95
Fax 04 91 49 06 74

Date : février 22

Echelle : 1/1250

Format : A3

Réf. : GUEUGNON - LAC