




PC.02a - LAC 5 SUD - PLAN DE MASSE - PROJET HORS MODULES

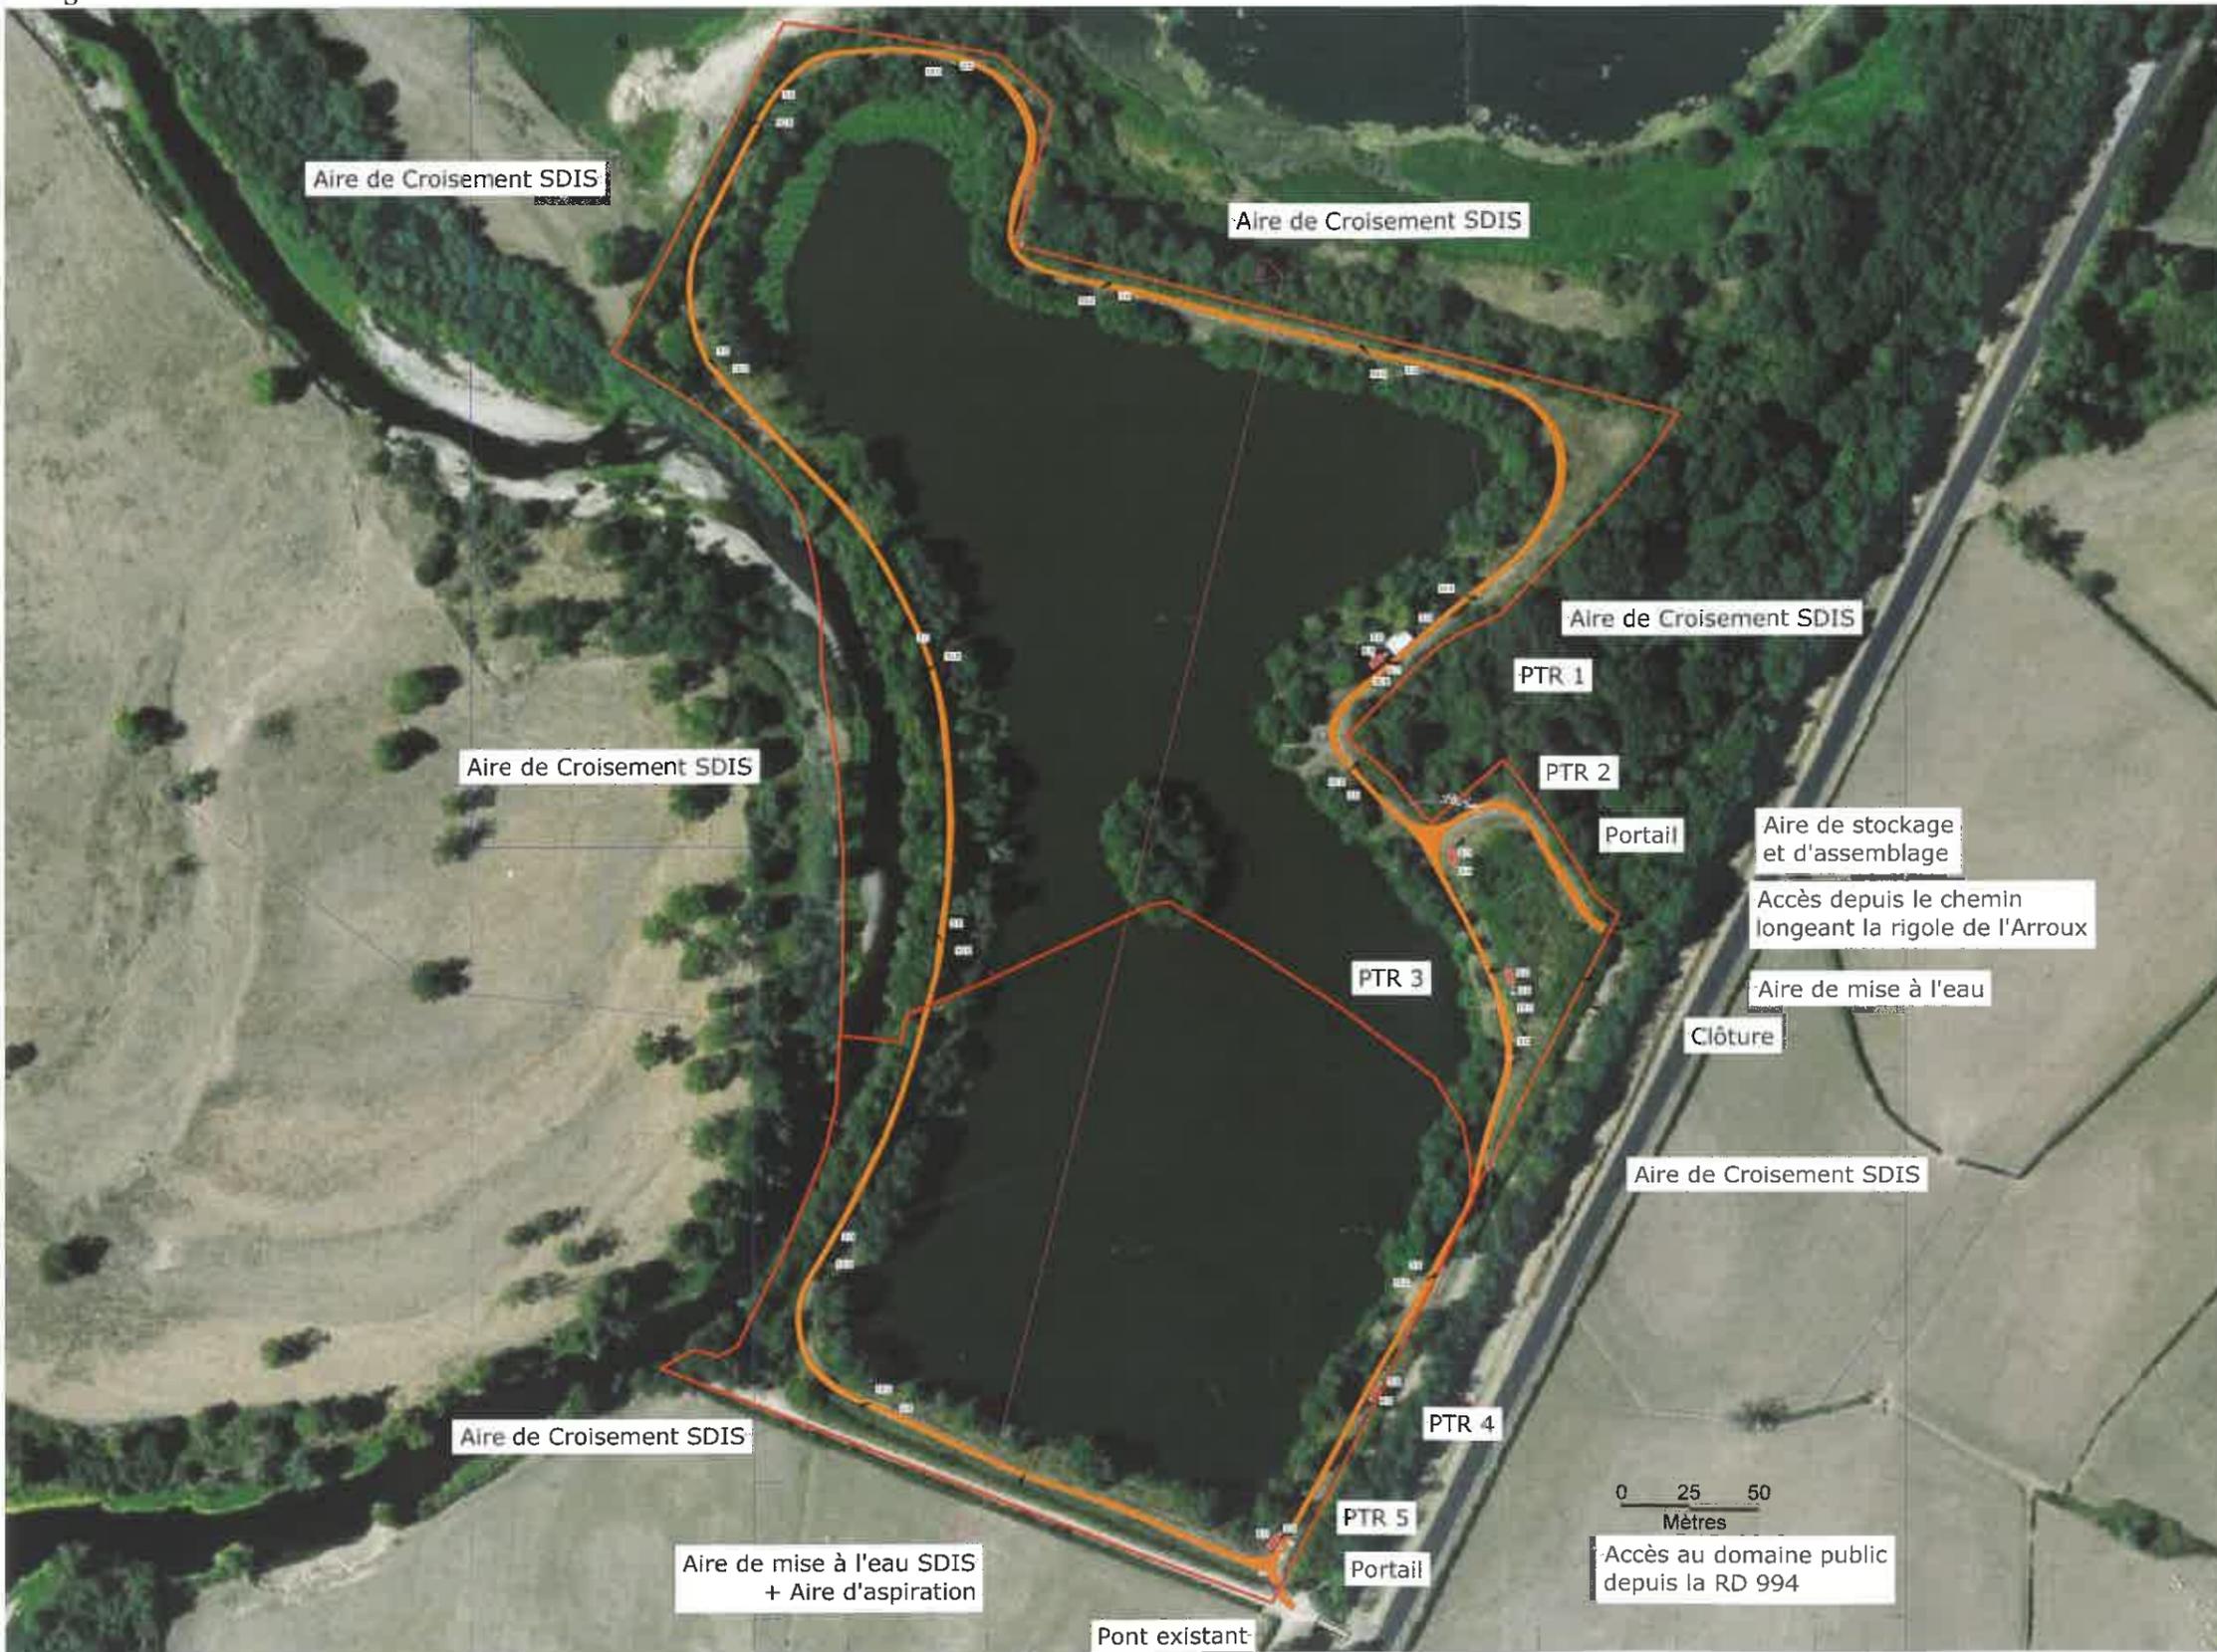

Légende:

- Unité foncière
- Clôture
- Piste Lourde - 3 m minimum
- Accès au plan d'eau
- Aire de Croisement SDIS
- Aire de stockage et d'assemblage
- Aire de mise à l'eau (Phase chantier)
- Portail
- Aire de mise à l'eau SDIS + Aire d'aspiration
- Bateaux de 16 modules
- Poste de transformation



Surface des parcelles (S1) = 44 220 m²
 Surface au sol des tables (S2)=21 209 m²
 Surface au sol des postes (S3)= 36 m²
 Emprise au sol ((S2+S3)/S1) = 48.04 %

RACCORDEMENT AU RESEAU ELECTRIQUE HT

AJOUT DE DEUX POSTES TECHNIQUES (2 POSTES DE TRANSFORMATION) ET D'AIRES DE MISE A L'EAU SUR LA COMMUNE DE RIGNY-SUR-ARROUX



Acteam ENR
 2 Impasse Louis Sire
 31200 Toulouse

Construction d'une centrale photovoltaïque sur lacs

PERMIS DE CONSTRUIRE

Tampon et signature de l'architecte

Toufik ZOUAOU
 Architecte D.P.L.G.
 80 rue Max Dormoy
 31004 Toulouse
 Tél. 04 91 34 64 95
 Fax 04 91 49 08 74

Date : février 22


Echelle : 1/2500

Format : A3

Réf. : RIGNY-SUR-ARROUX - 5 SUD




PC.02b - LAC 5 SUD - PLAN DE MASSE - PROJET HORS MODULES

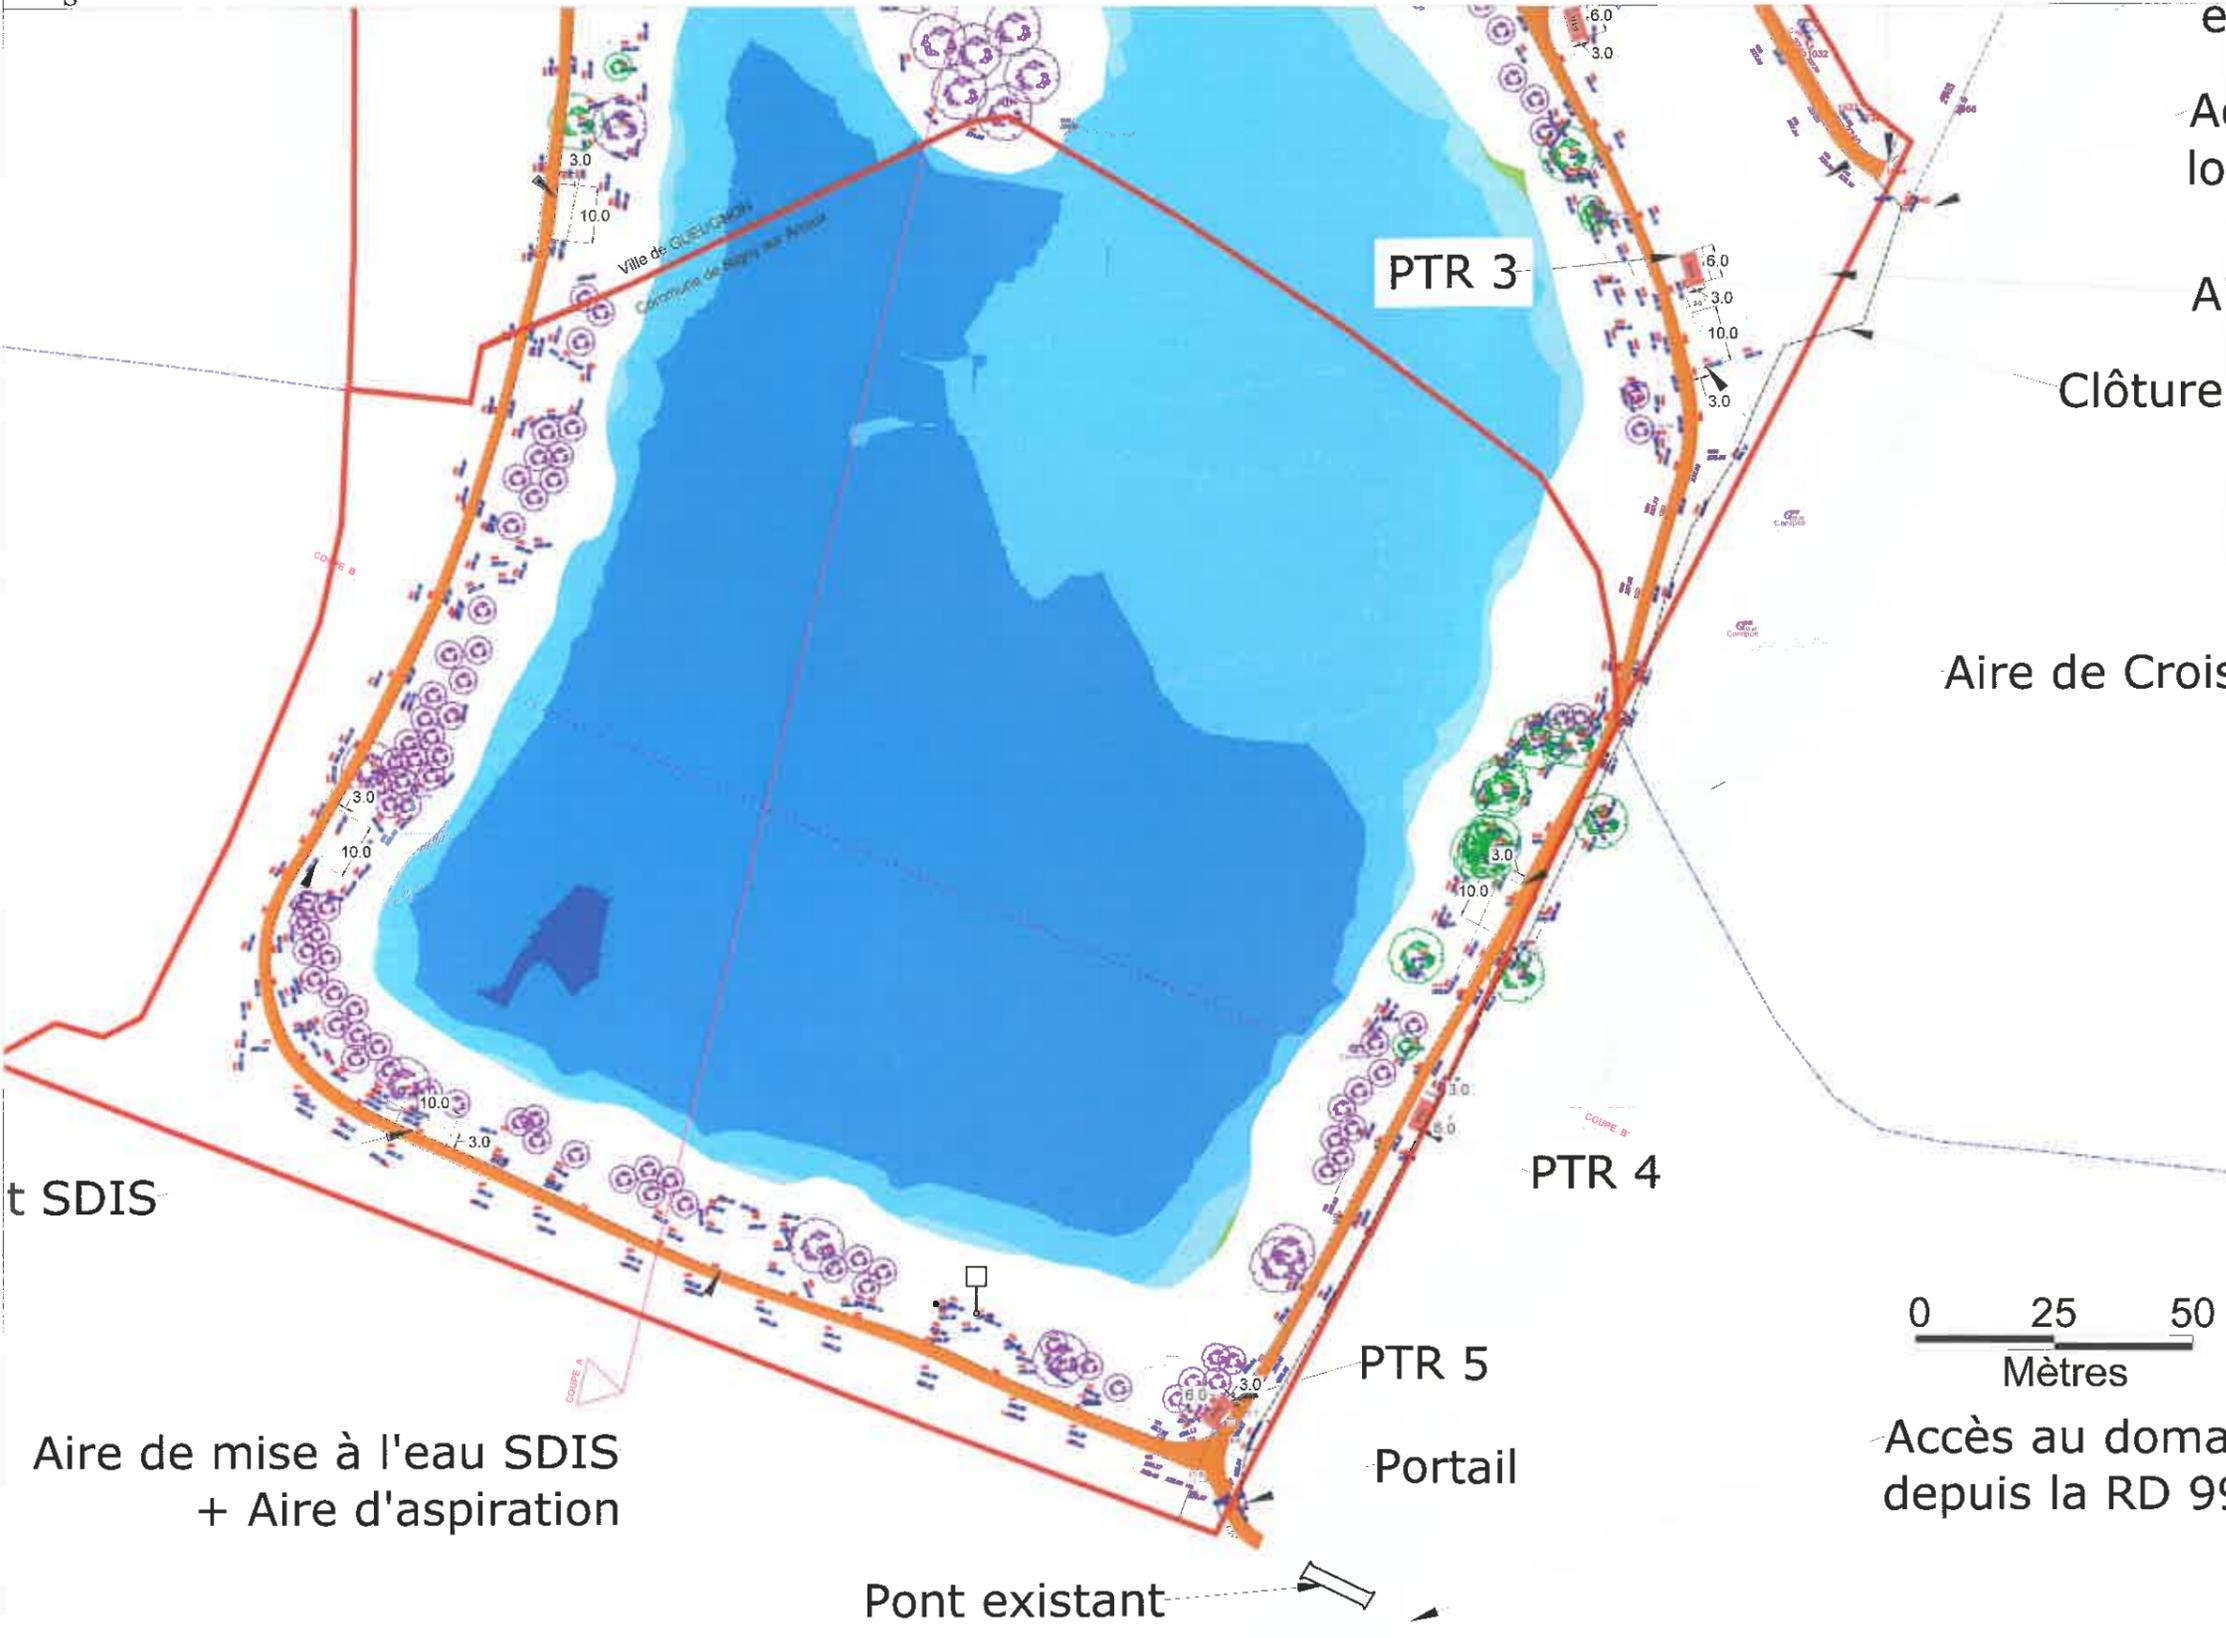

- Légende:**
- Unité foncière
 - Clôture
 - Piste Lourde - 3 m minimum
 - Accès au plan d'eau
 - Aire de Croisement SDIS
 - Aire de stockage et d'assemblage
 - Aire de mise à l'eau (Phase chantier)
 - Portail
 - Aire de mise à l'eau SDIS + Aire d'aspiration
 - Bateaux de 16 modules
 - Poste de transformation

COMPLEMENT

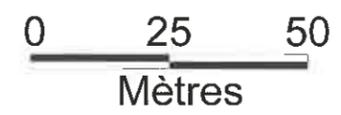

Surface des parcelles (S1) = 44 220 m²
 Surface au sol des tables (S2) = 21 209 m²
 Surface au sol des postes (S3) = 36 m²
 Emprise au sol ((S2+S3)/S1) = 48.04 %

RACCORDEMENT AU RESEAU ELECTRIQUE HT

AJOUT DE DEUX POSTES TECHNIQUES (2 POSTES DE TRANSFORMATION) ET D'AIRES DE MISE A L'EAU SUR LA COMMUNE DE RIGNY-SUR-ARROUX

Aire de mise à l'eau SDIS + Aire d'aspiration

Accès au domaine depuis la RD 99

ACTEAM ENR
 Acteam ENR
 2 Impasse Louis Sire
 31200 Toulouse

Construction d'une centrale photovoltaïque sur lacs
PERMIS DE CONSTRUIRE

Tampon et signature de l'architecte

Toufik ZOUAOU
 Architecte D.P.L.G.
 80 rue Max Dormoy
 31004 Toulouse
 Tél. 04 91 34 44 95
 Fax 04 91 49 08 74

Date : février 22


Echelle : 1/1250

Format : A3



Réf. : RIGNY-SUR-ARROUX - 5 SUD



PC.02c - LAC 5 SUD - PLAN DE MASSE - PROJET HORS MODULES

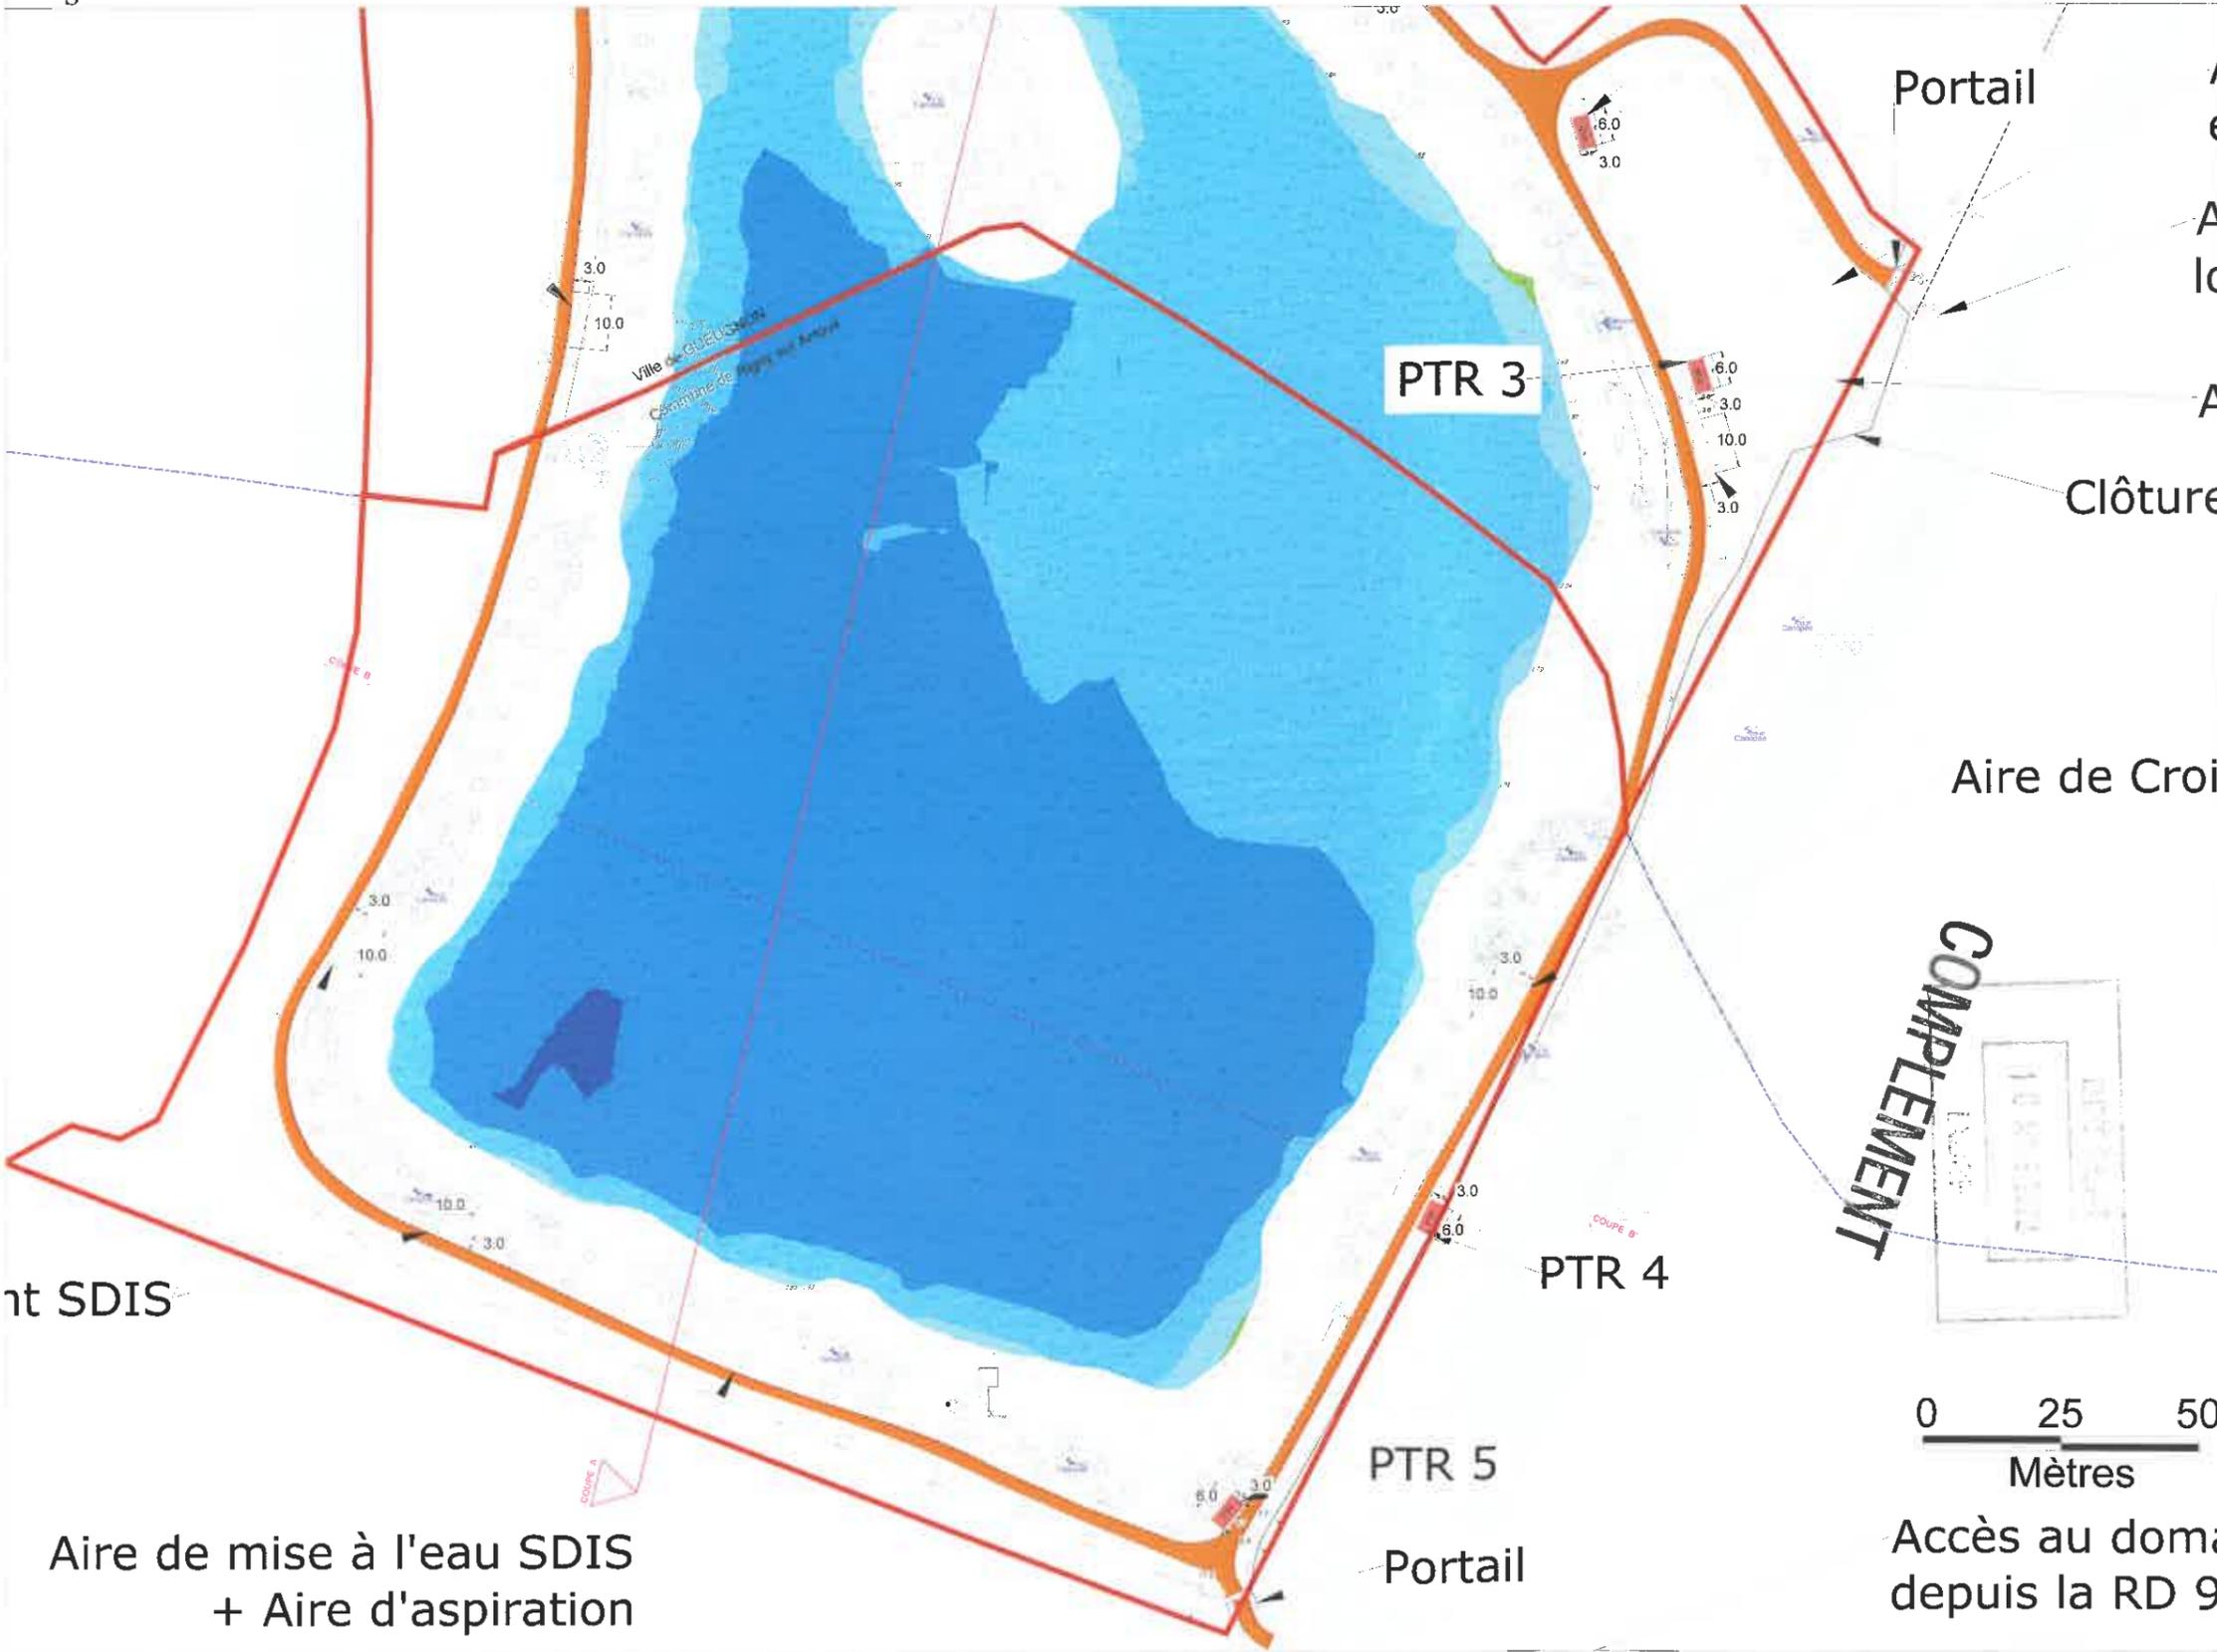

- Légende:**
- Unité foncière
 - Clôture
 - Piste Lourde - 3 m minimum
 - Accès au plan d'eau
 - Aire de Croisement SDIS
 - Aire de stockage et d'assemblage
 - Aire de mise à l'eau (Phase chantier)
 - Portail
 - Aire de mise à l'eau SDIS + Aire d'aspiration
 - Bateaux de 16 modules
 - Poste de transformation

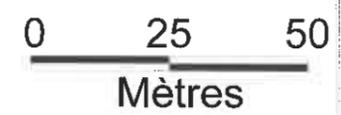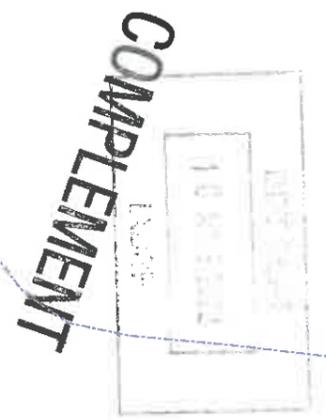

Surface des parcelles (S1) = 44 220 m²
 Surface au sol des tables (S2) = 21 209 m²
 Surface au sol des postes (S3) = 36 m²
 Emprise au sol ((S2+S3)/S1) = 48.04 %

RACCORDEMENT AU RESEAU ELECTRIQUE HT

AJOUT DE DEUX POSTES TECHNIQUES (2 POSTES DE TRANSFORMATION) ET D'AIRES DE MISE A L'EAU SUR LA COMMUNE DE RIGNY-SUR-ARROUX

Aire de mise à l'eau SDIS + Aire d'aspiration

Accès au domaine depuis la RD 9



Construction d'une centrale photovoltaïque sur lacs
PERMIS DE CONSTRUIRE

Tampon et signature de l'architecte

Toufik ZOUAOU
 Architecte D.P.L.G.
 80 rue Max Dormoy
 31004 Toulouse
 Tél. 04 91 34 44 95
 Fax 04 91 49 08 74


Date : février 22

Echelle : 1/1250

Format : A3

Réf. : RIGNY-SUR-ARROUX - 5 SUD

PC.02d - LAC 5 SUD - PLAN DE MASSE - PROJET

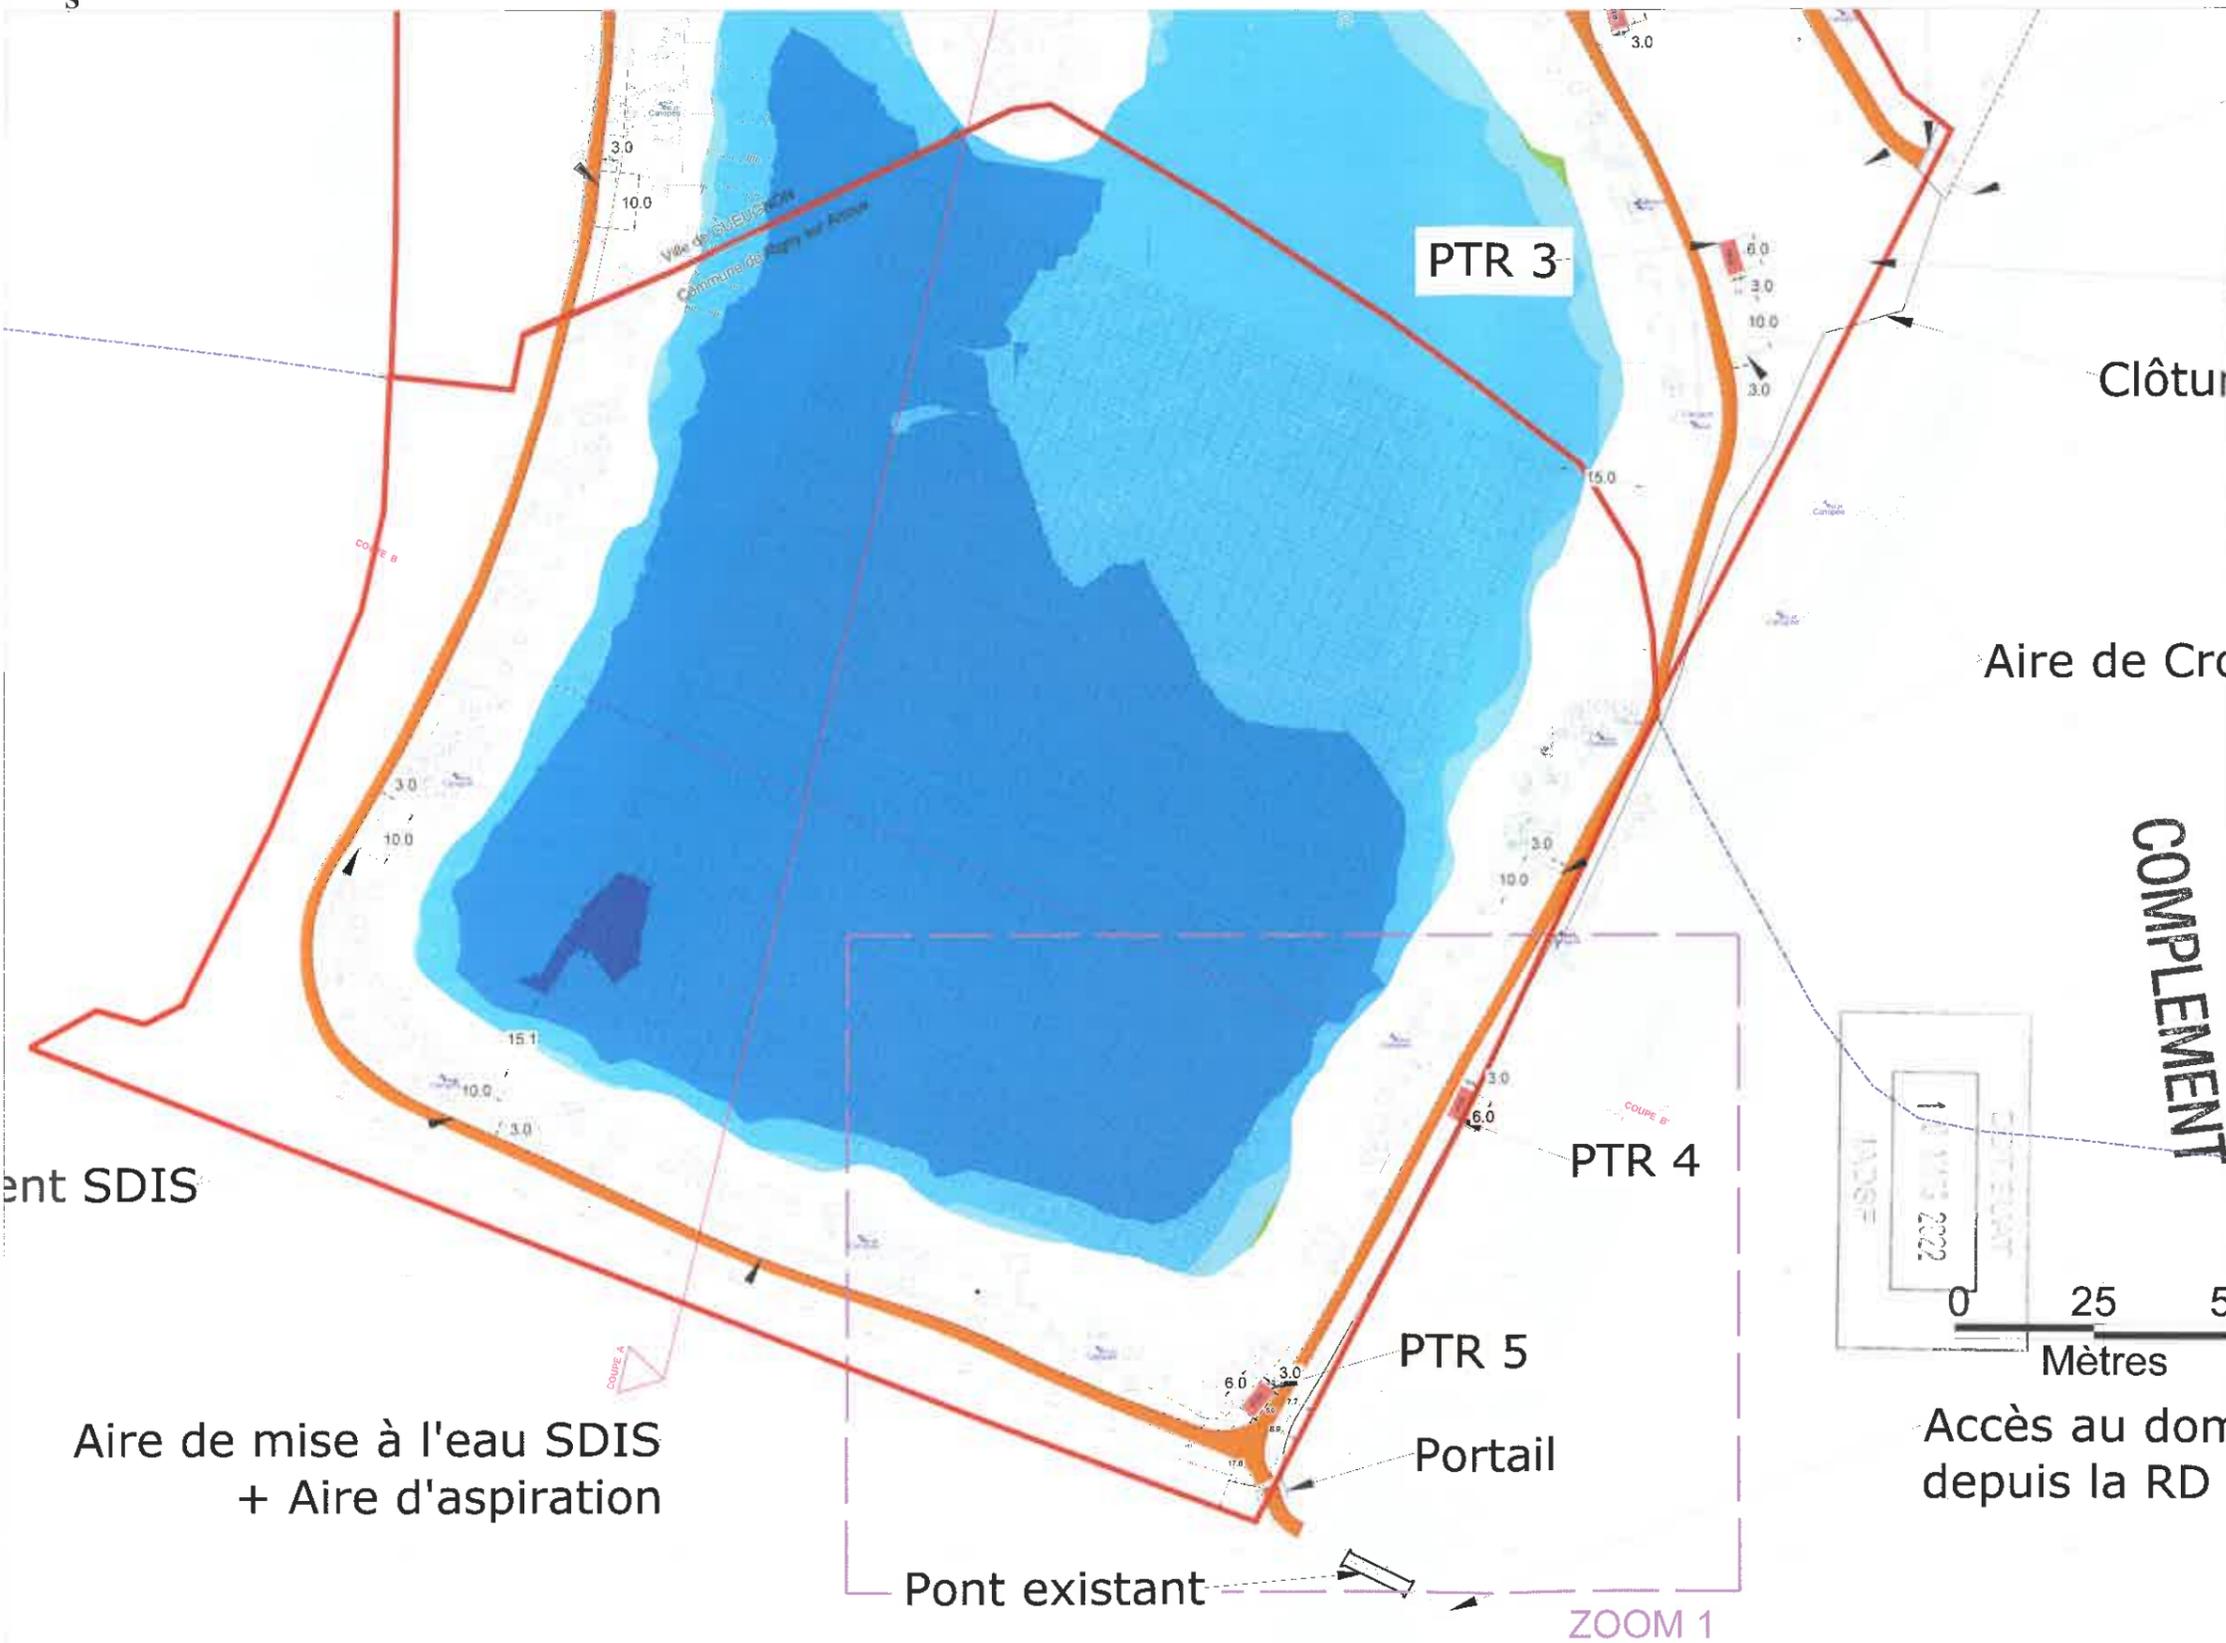


- Légende:**
- Unité foncière
 - Clôture
 - Piste Lourde - 3 m minimum
 - Accès au plan d'eau
 - Aire de Croisement SDIS
 - Aire de stockage et d'assemblage
 - Aire de mise à l'eau (Phase chantier)
 - Portail
 - Aire de mise à l'eau SDIS + Aire d'aspiration
 - Bateaux de 16 modules
 - Poste de transformation

Surface des parcelles (S1) = 44 220 m²
 Surface au sol des tables (S2) = 21 209 m²
 Surface au sol des postes (S3) = 36 m²
 Emprise au sol ((S2+S3)/S1) = 48.04 %

RACCORDEMENT AU RESEAU ELECTRIQUE HT

AJOUT DE DEUX POSTES TECHNIQUES (2 POSTES DE TRANSFORMATION) ET D'AIRES DE MISE A L'EAU SUR LA COMMUNE DE RIGNY-SUR-ARROUX

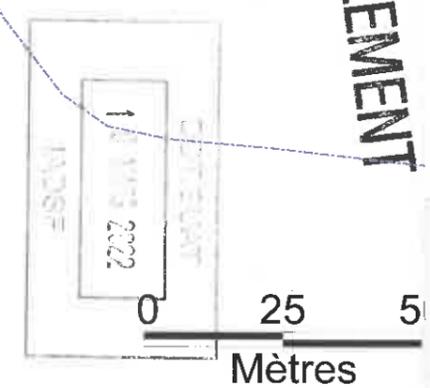

ent SDIS

Aire de mise à l'eau SDIS + Aire d'aspiration

Pont existant

ZOOM 1

Acteam ENR
 2 Impasse Louis Sire
 31200 Toulouse

Construction d'une centrale photovoltaïque sur lacs
PERMIS DE CONSTRUIRE


Tampon et signature de l'architecte

Toufik ZOUAOU
 Architecte D.P.L.G.
 80 rue Max Dormoy
 13004 Marseille
 Tél. 04 91 34 44 95
 Fax 04 91 49 08 74

Date : février 22
 Echelle : 1/1250
 Format : A3
 Réf. : RIGNY-SUR-ARROUX - 5 SUD



PC.02e - LAC 5 SUD - PLAN DE MASSE - ZONE TECHNIQUE

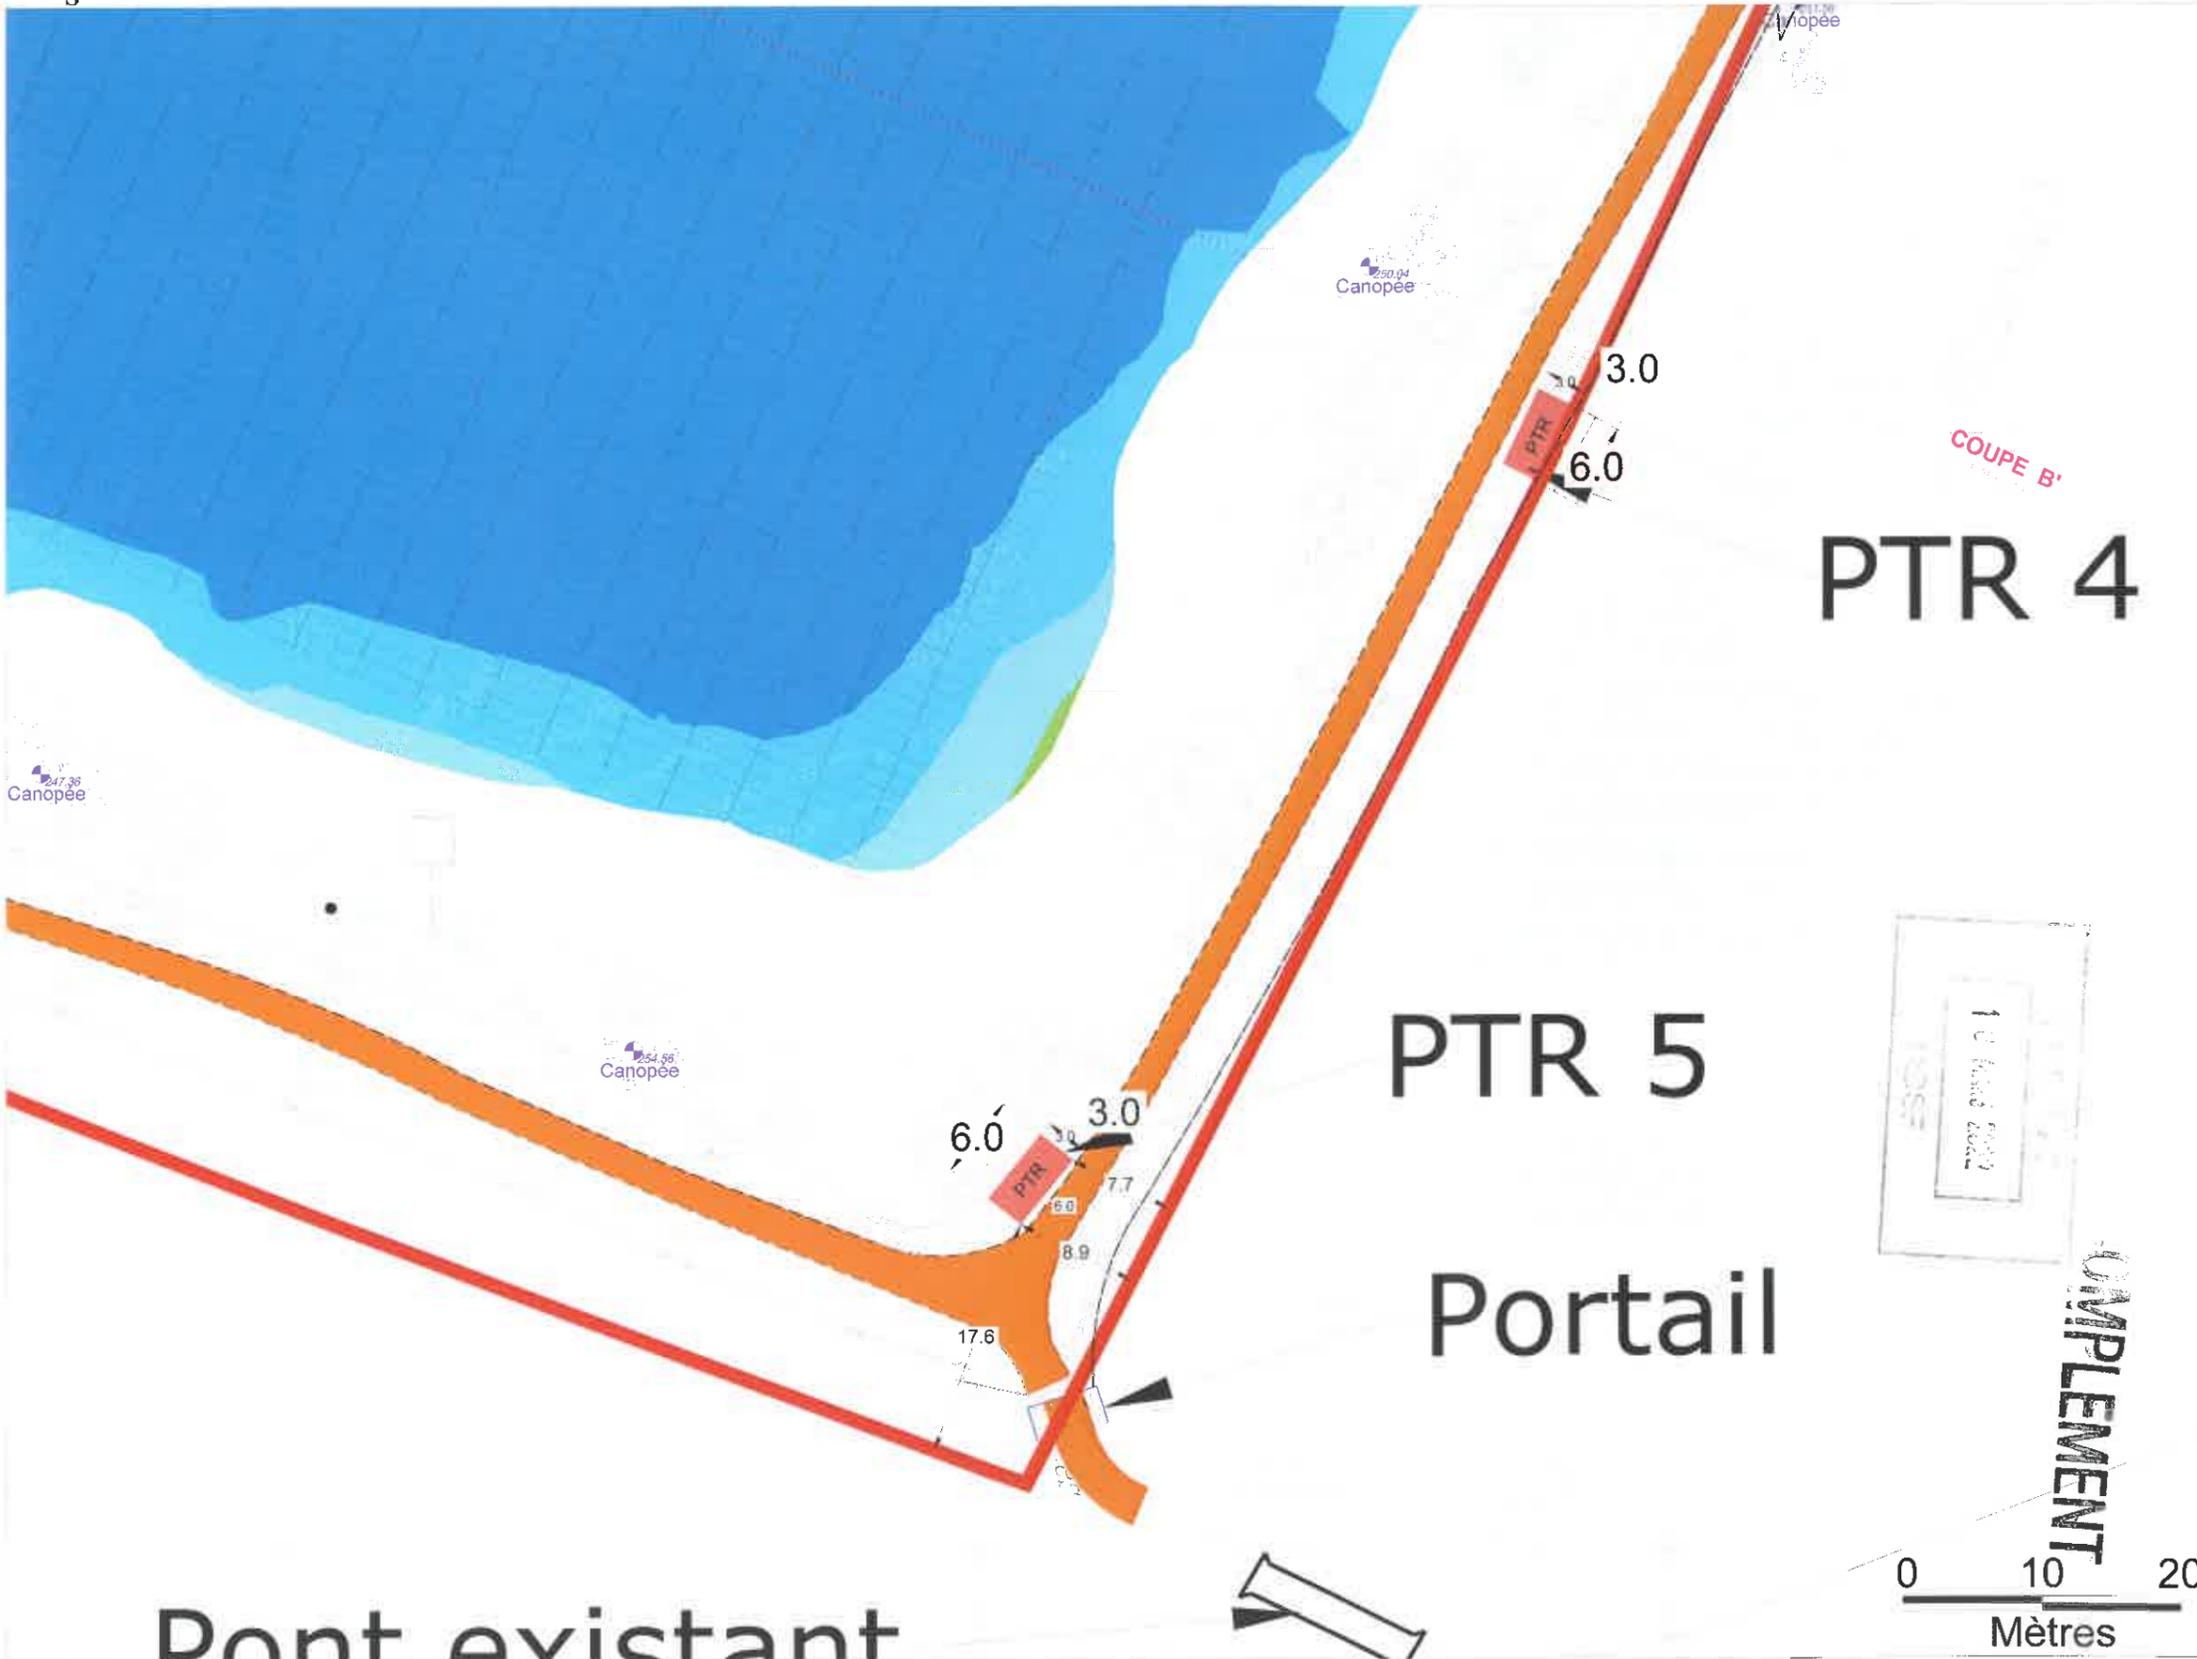


Légende:

- Unité foncière
- Clôture
- Piste Lourde - 3 m minimum
- Accès au plan d'eau
- Aire de Croisement SDIS
- Aire de stockage et d'assemblage
- Aire de mise à l'eau (Phase chantier)
- Portail
- Aire de mise à l'eau SDIS + Aire d'aspiration
- Bateaux de 16 modules
- Poste de transformation

PTR 4

PTR 5

Portail

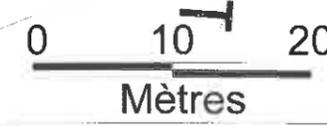

Surface des parcelles (S1) = 44 220 m²
 Surface au sol des tables (S2)=21 209 m²
 Surface au sol des postes (S3)= 36 m²
 Emprise au sol ((S2+S3)/S1) = 48.04 %

RACCORDEMENT AU RESEAU
ELECTRIQUE HT

AJOUT DE DEUX POSTES TECHNIQUES (2
POSTES DE TRANSFORMATION) ET
D'AIRES DE MISE A L'EAU SUR LA
COMMUNE DE RIGNY-SUR-ARROUX

Dont existant

Acteam ENR
2 Impasse Louis Sire
31200 Toulouse

Construction d'une centrale photovoltaïque sur lacs

PERMIS DE CONSTRUIRE

Tampon et signature de l'architecte

Toufik ZOUAOU
 Architecte D.P.L.G.
 60 rue Max Dormoy
 31004 Muret
 Tél. 04 91 34 44 95
 Fax 04 91 49 08 74

Date : février 22



Echelle : 1/500

Format : A3

Réf. : RIGNY-SUR-ARROUX - 5 SUD

PC.03a - LAC 5 SUD - COUPE AA'

COUPE AA' Etat actuel

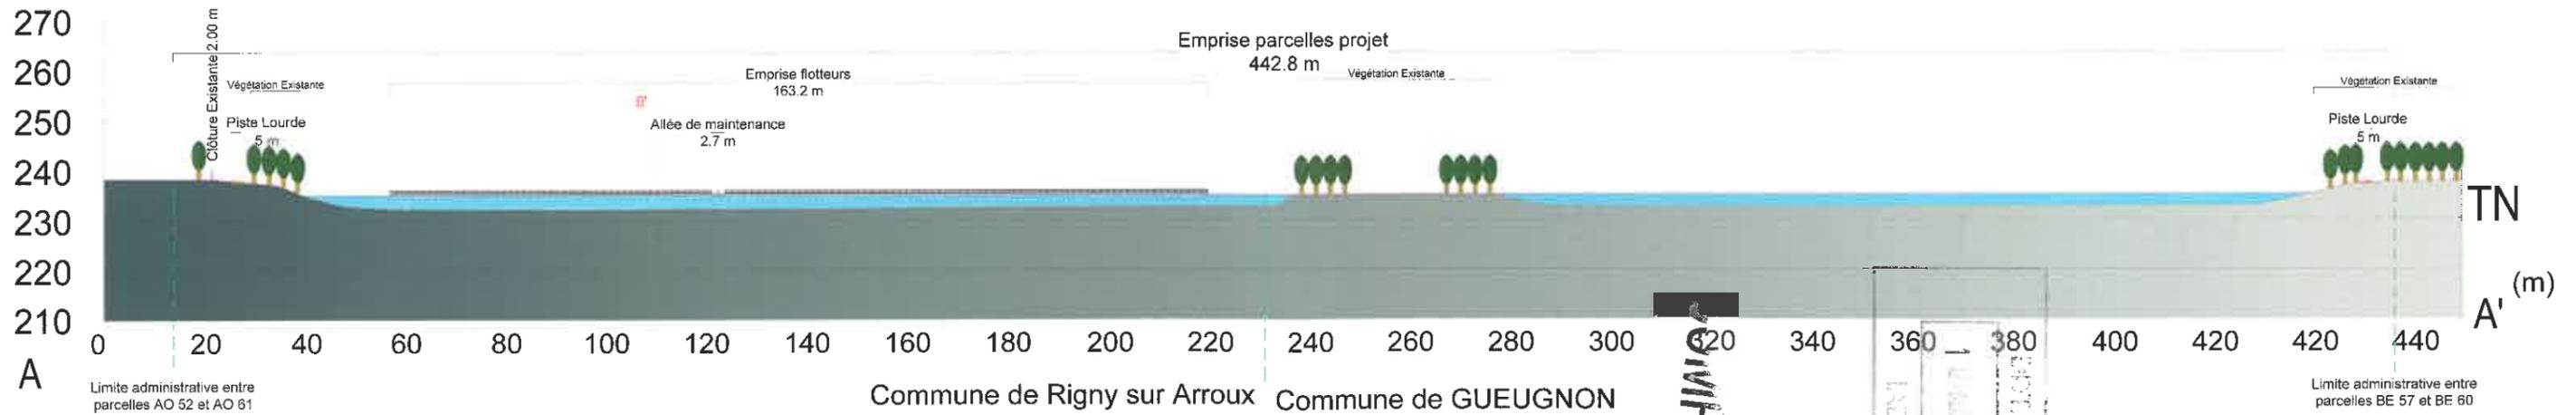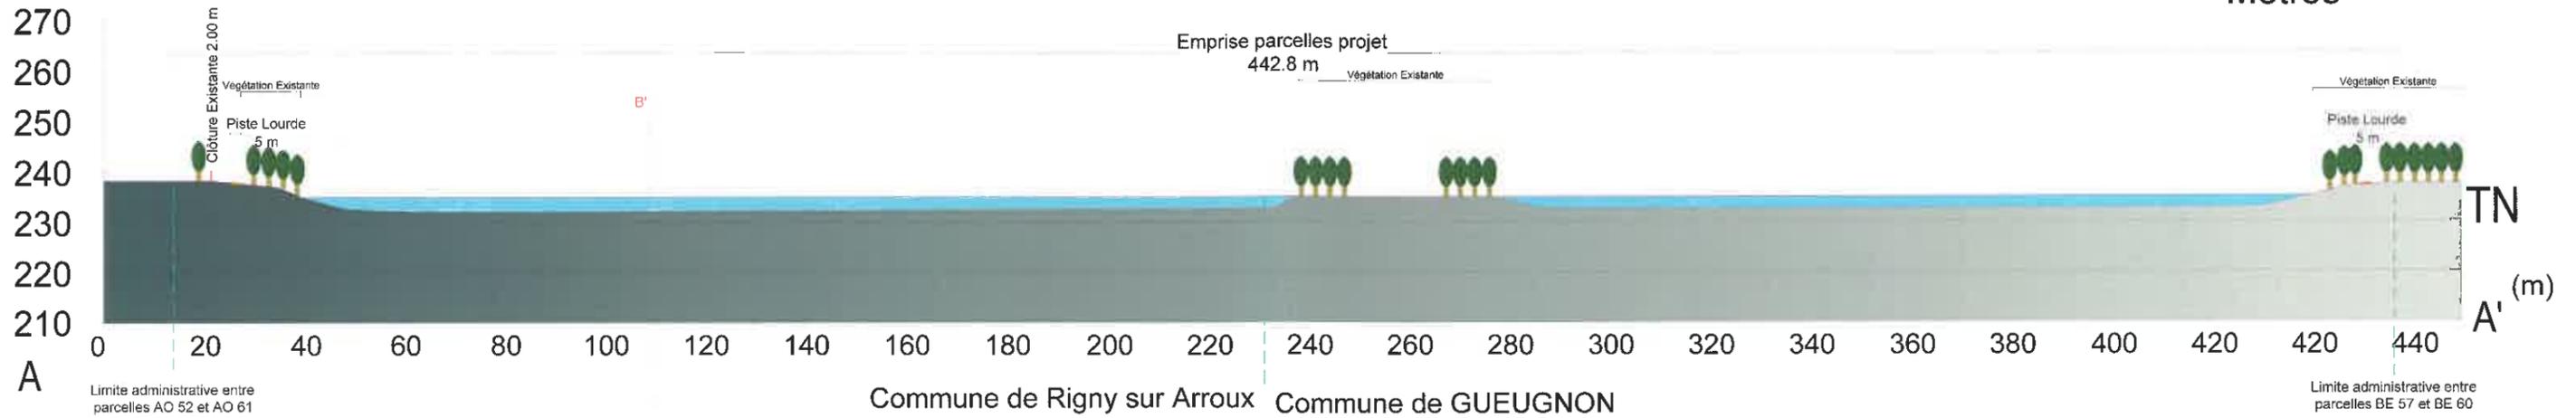




COUPE AA' Etat Final

COMPLEMENT



PC.03b - LAC 5 SUD - COUPE BB'

COUPE BB' Etat actuel

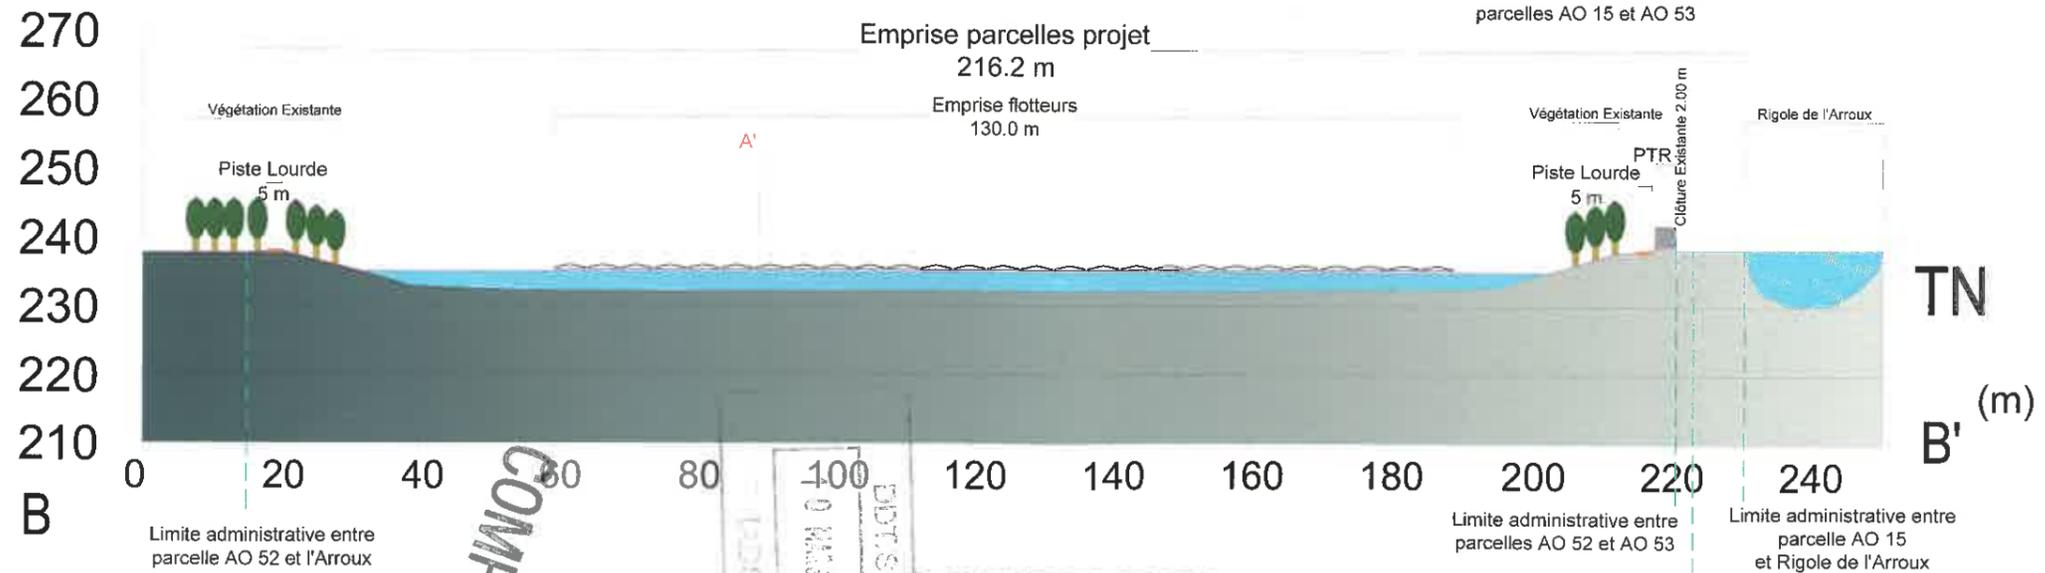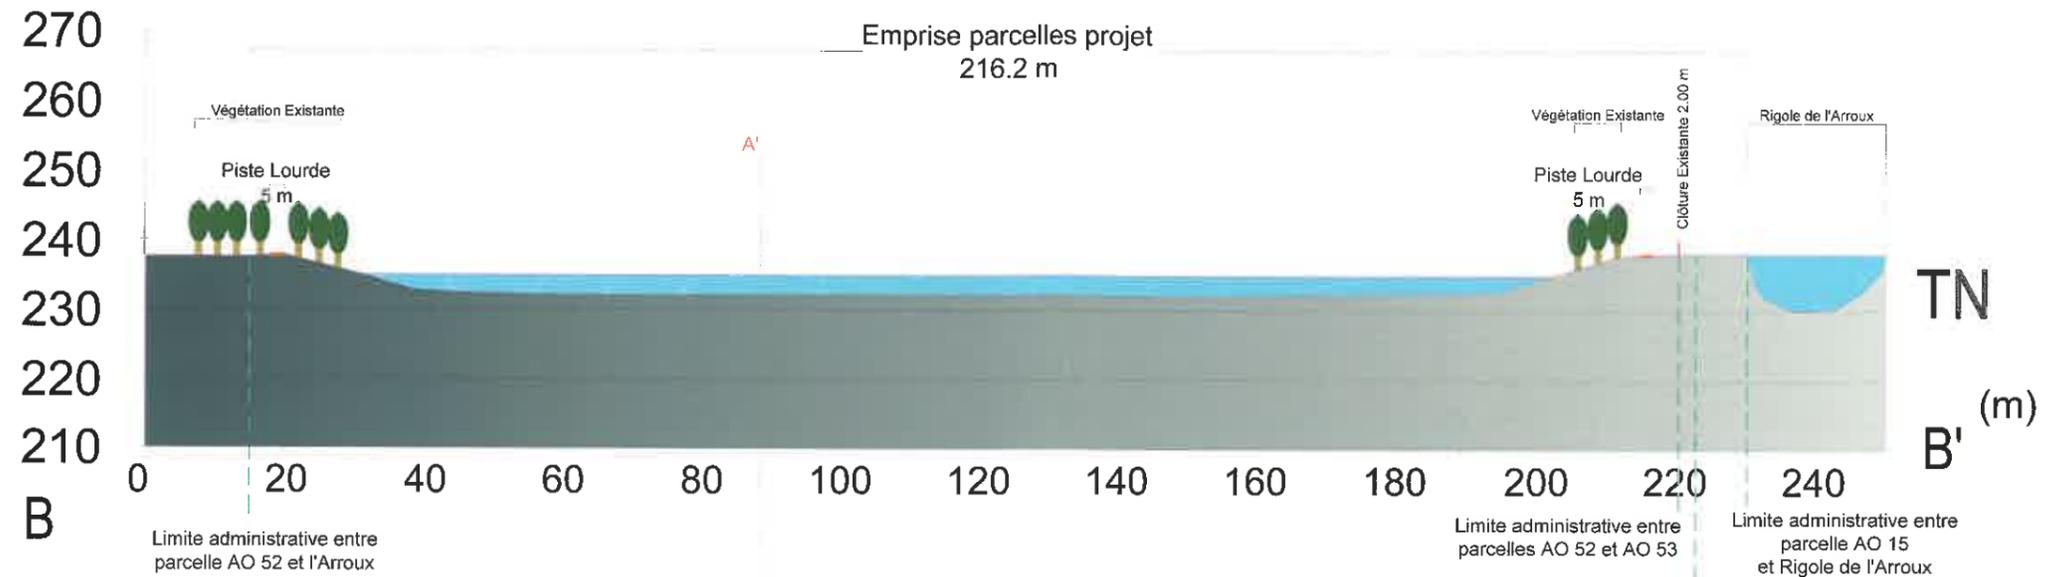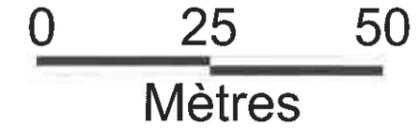

COUPE BB' Etat Final

COMPLEMENT

Construction d'une centrale photovoltaïque sur lacs

PERMIS DE CONSTRUIRE

Tampon et signature de l'architecte

Toufik ZOUAOU
Architecte D.P.L.G.
60 rue des Dormoy
33004 MÉRIGNAC
Tél. 04 91 34 14 95
Fax 04 91 49 08 74

Date : février 22

Echelle : 1/1000

Format : A3

Réf. : RIGNY-SUR-ARROUX - 5 SUD