

LEGENDE SOLS EXTERIEURS


- ESPACE VEGETALIS
GRAVILLONS
CHENIS STABILISE
VOIE DOUCE
VOIE ENGIN
BETON
BETON REACTIVE
VOIE LEGERE
VOIE LOUEVE

SCI VIRTUO MONTCHANN
TERRAIN : 12.739,8 m²

BATIMENT A
50.323 m² EMPRISE AU SOL
± 0,00 = 330,28 NGF

BATIMENT C - ARI DEUX ROUES
50.323 m² EMPRISE AU SOL
± 0,00 = 330,28 NGF

SOUS-SOL DES TERRAINS
SOMME DES TERRAINS
INGENIERIE DE LOCALISATION
(Échelle: 1/2000)

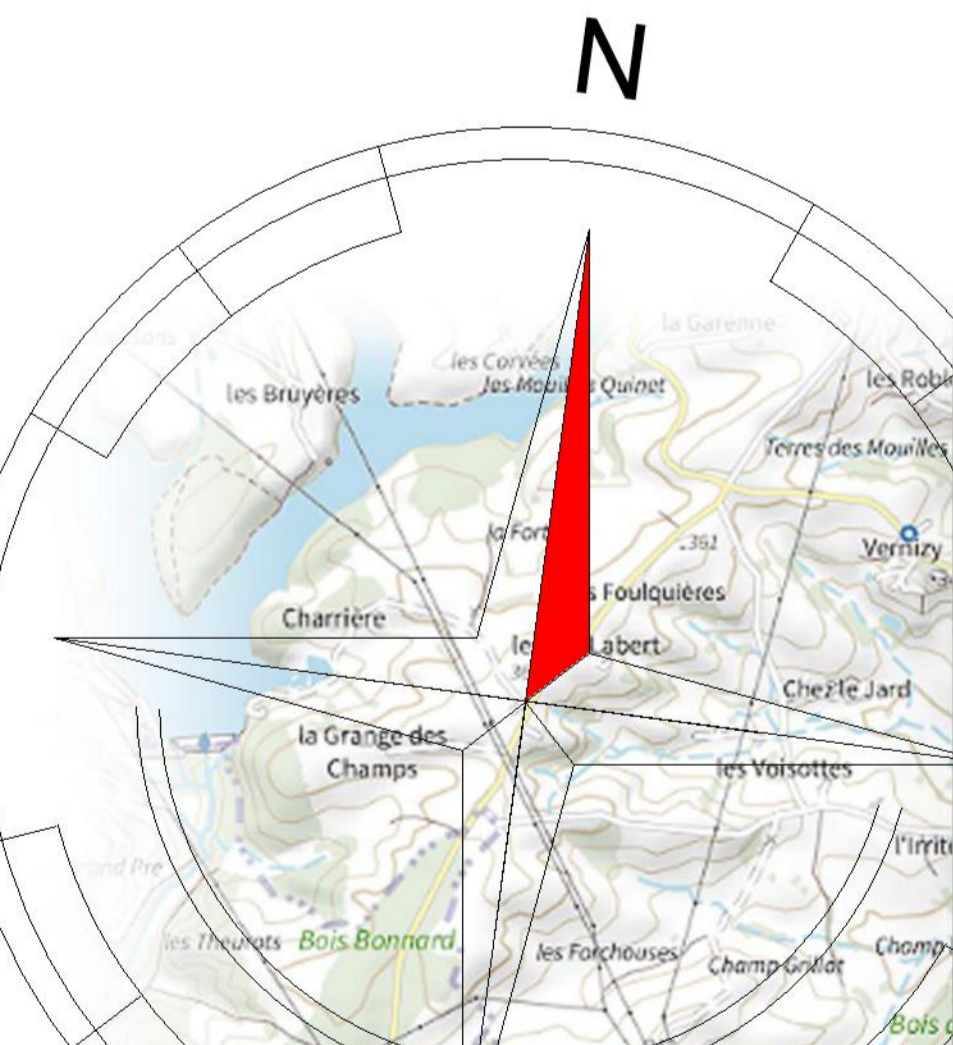

CONSTRUCTION D'UN ENTREPOT
LOGISTIQUE
2A de Coisils
Avenue d'Alambert
71 210 TORCOT

PLAN DE MASSE
PROJET
Echelle: 1:500
Date: 12 FÉVRIER 2024
Folios: 074 MONTCHANN 3022 et 305 802 NCF

DEMANDEUR
SCI VIRTUO MONTCHANN
2-22 Place des Vins de France
71 210 MONTCHANN
Tél: 04 20 21 19 60

ARCHITECTE
S.A.R.L. d'architecte AEO
78bis, Bd de Belgique
71 110 LE VESINIER
Tél: 06 28 77 81 77

MAÎTRE D'OUVRE
EXECUTION
C.L.C. INGENIERE
2A, de Mousin
13, Rue de la Carrière des Raines
59 710 ENNEVELIN
Tél: 03 20 68 03 03

