

- Engazonnement
- Voirie PL - Enrobé
- Voirie VL - Enrobé
- Cheminement Piéton désactivé
- Cheminement Piéton Béton balayé
- Aire de béquillage
- Clôture


Localisation	Surfaces
Abri 2 roues	17 m ²
Aire béquillage bennes	198 m ²
Atelier	883 m ²
Bassin	2185 m ²
Bâtiment	18923 m ²
Cheminement piéton - Béton balayé	116 m ²
Cheminement piéton désactivé	437 m ²
Dalle Cuve PI	123 m ²
Dalle quai C1 et C2	3113 m ²
Engazonnement	13294 m ²
Quai Bennes	163 m ²
Voirie PL	19995 m ²
Voiries VL	2761 m ²
Total général	62206 m²

Nota accessibilité des engins :


Voies engins
 La voie résiste à la force portante calculée pour un véhicule de 320 kN avec un maximum de 130 kN par essieu, ceux-ci étant distants de 3,6 mètres au minimum

Nota Mise en station des voies échelles :

La voie résiste à la force portante calculée pour un véhicule de 320 kN avec un maximum de 130 kN par essieu, ceux-ci étant distants de 3,6 mètres au minimum

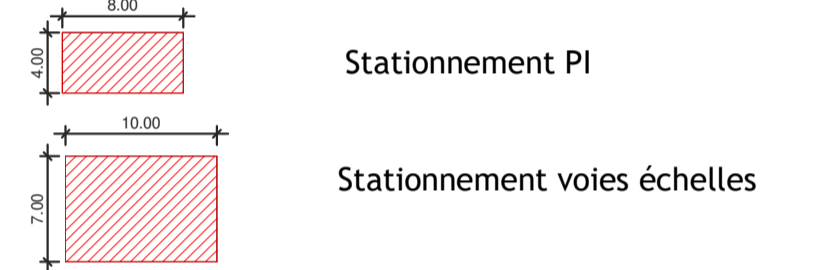

Entrée/Sortie PL et VL
Entrée/Sortie Pompier

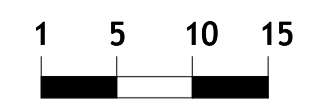

ING 528

SCI 5A IMMOBILIERE

Fragnes - La Loyère 71530

Maitre-d'oeuvre Ingénierie :
INGECO S.A.S
 Adresse : 81 rue François MERMET BP 22
 69811 TASSIN LA DEMI-LUNE CEDEX
 Mail : ingeco@ingeco.fr
 Tél : 04.72.59.28.20
 Fax : 04.72.59.02.06

Maitre-d'Ouvrage
SCI 5A IMMOBILIERE

Date : 16/12/2022
 Echelle : 1 : 500

Plan Masse ICPE

A1

Architecte : NOUHEN

Indice	Date	Modification	Dessiné par	Vérifié par
A	25/08/2022	MAJ position atelier	SA	SB
B	03/11/2022	ICPE-MAJ	SA	SB
C	15/12/2022	ICPE-MAJ suite modif plan	SA	SB
D	16/12/2022	ICPE-MAJ suite remarques du 15/12/2022	SA	SB

N° d'affaire	Phase	Lot	Zone	Type	Numéro	Indice
ING 528	DCE	ARC	TTZ	PLA	600	D