

Mâcon, le 11 JUL. 2017



Gilbert PAYET

Saone et Loire
Z.I Coriolis - 71210 Montchanin

Construction
d'une Plateforme Logistique

Plan de Masse

PRO	N	PRO	1:1000
03/04/2017			

MAITRISE D'OUVRAGE	MAITRISE D'OEUVRE
 LIDL Avenue Robert Schuman 94 150 Rungis 01 56 71 34 00	 OTE INGENIERIE 1, rue de la Lisière BP 40110 67403 ILLKIRCH CEDEX


ESPACES VERTS / TRAITEMENTS DE SOLS

- | | | | |
|---------------------------|--|----------------------|---|
| Voiries lourdes - Enrobé | Graminées + arbustes | Bouleaux Blancs (40) | Emprise au sol dalle béton stationnement PL |
| Voiries légères - Enrobé | Plantes Couvrantes | Cyprès Chauves (7) | PARKING VL : 319 places (dont 4 places PMR) + Stationnement 2 roues |
| Piétons - Béton désactivé | Prés Fauchés | Frênes (17) | |
| Talus | Traitement minéral - éclats d'ardoises | Chênes (16) | |
| Bassins / Noues | | | |

- Gestion accès du site
- Portail autoporté avec badge (fermeture avec halogène)
 - Badge+visio 3 boutons (généraliste/exp/resp)
 - Barrière d'entrée
 - 2 Barrières de sortie, 2 ht VL+PL, badges+4 visio (généraliste/exp/resp/MHSE)
 - 1 ht PL, badges+4 visio (généraliste/exp/resp/MHSE)
 - Portail autoporté sorti, double boucle
 - Portail entrée badge sortie boucle
 - Barrières x2 (entrée badge+visio guirde, sortie boucle)

- PANNEAUX / SIGNALISATION
- A Toilems P.7
 - B Toilems parking PL + P.7
 - C Toilems visiteurs et personnel + P.7
 - D Toilems P.8
 - E Toilems Logistique Réception
 - F Toilems Logistique Expédition
 - ● ● Rocher anti-franchissement
 - Clôture
 - Clôture isolante
 - Clôture bassin

NOTE SUR LES ALTIMETRIES :
Les hauteurs des constructions sont calculées à partir du niveau de dallage de l'entrepôt, positionné à NGF +319,40

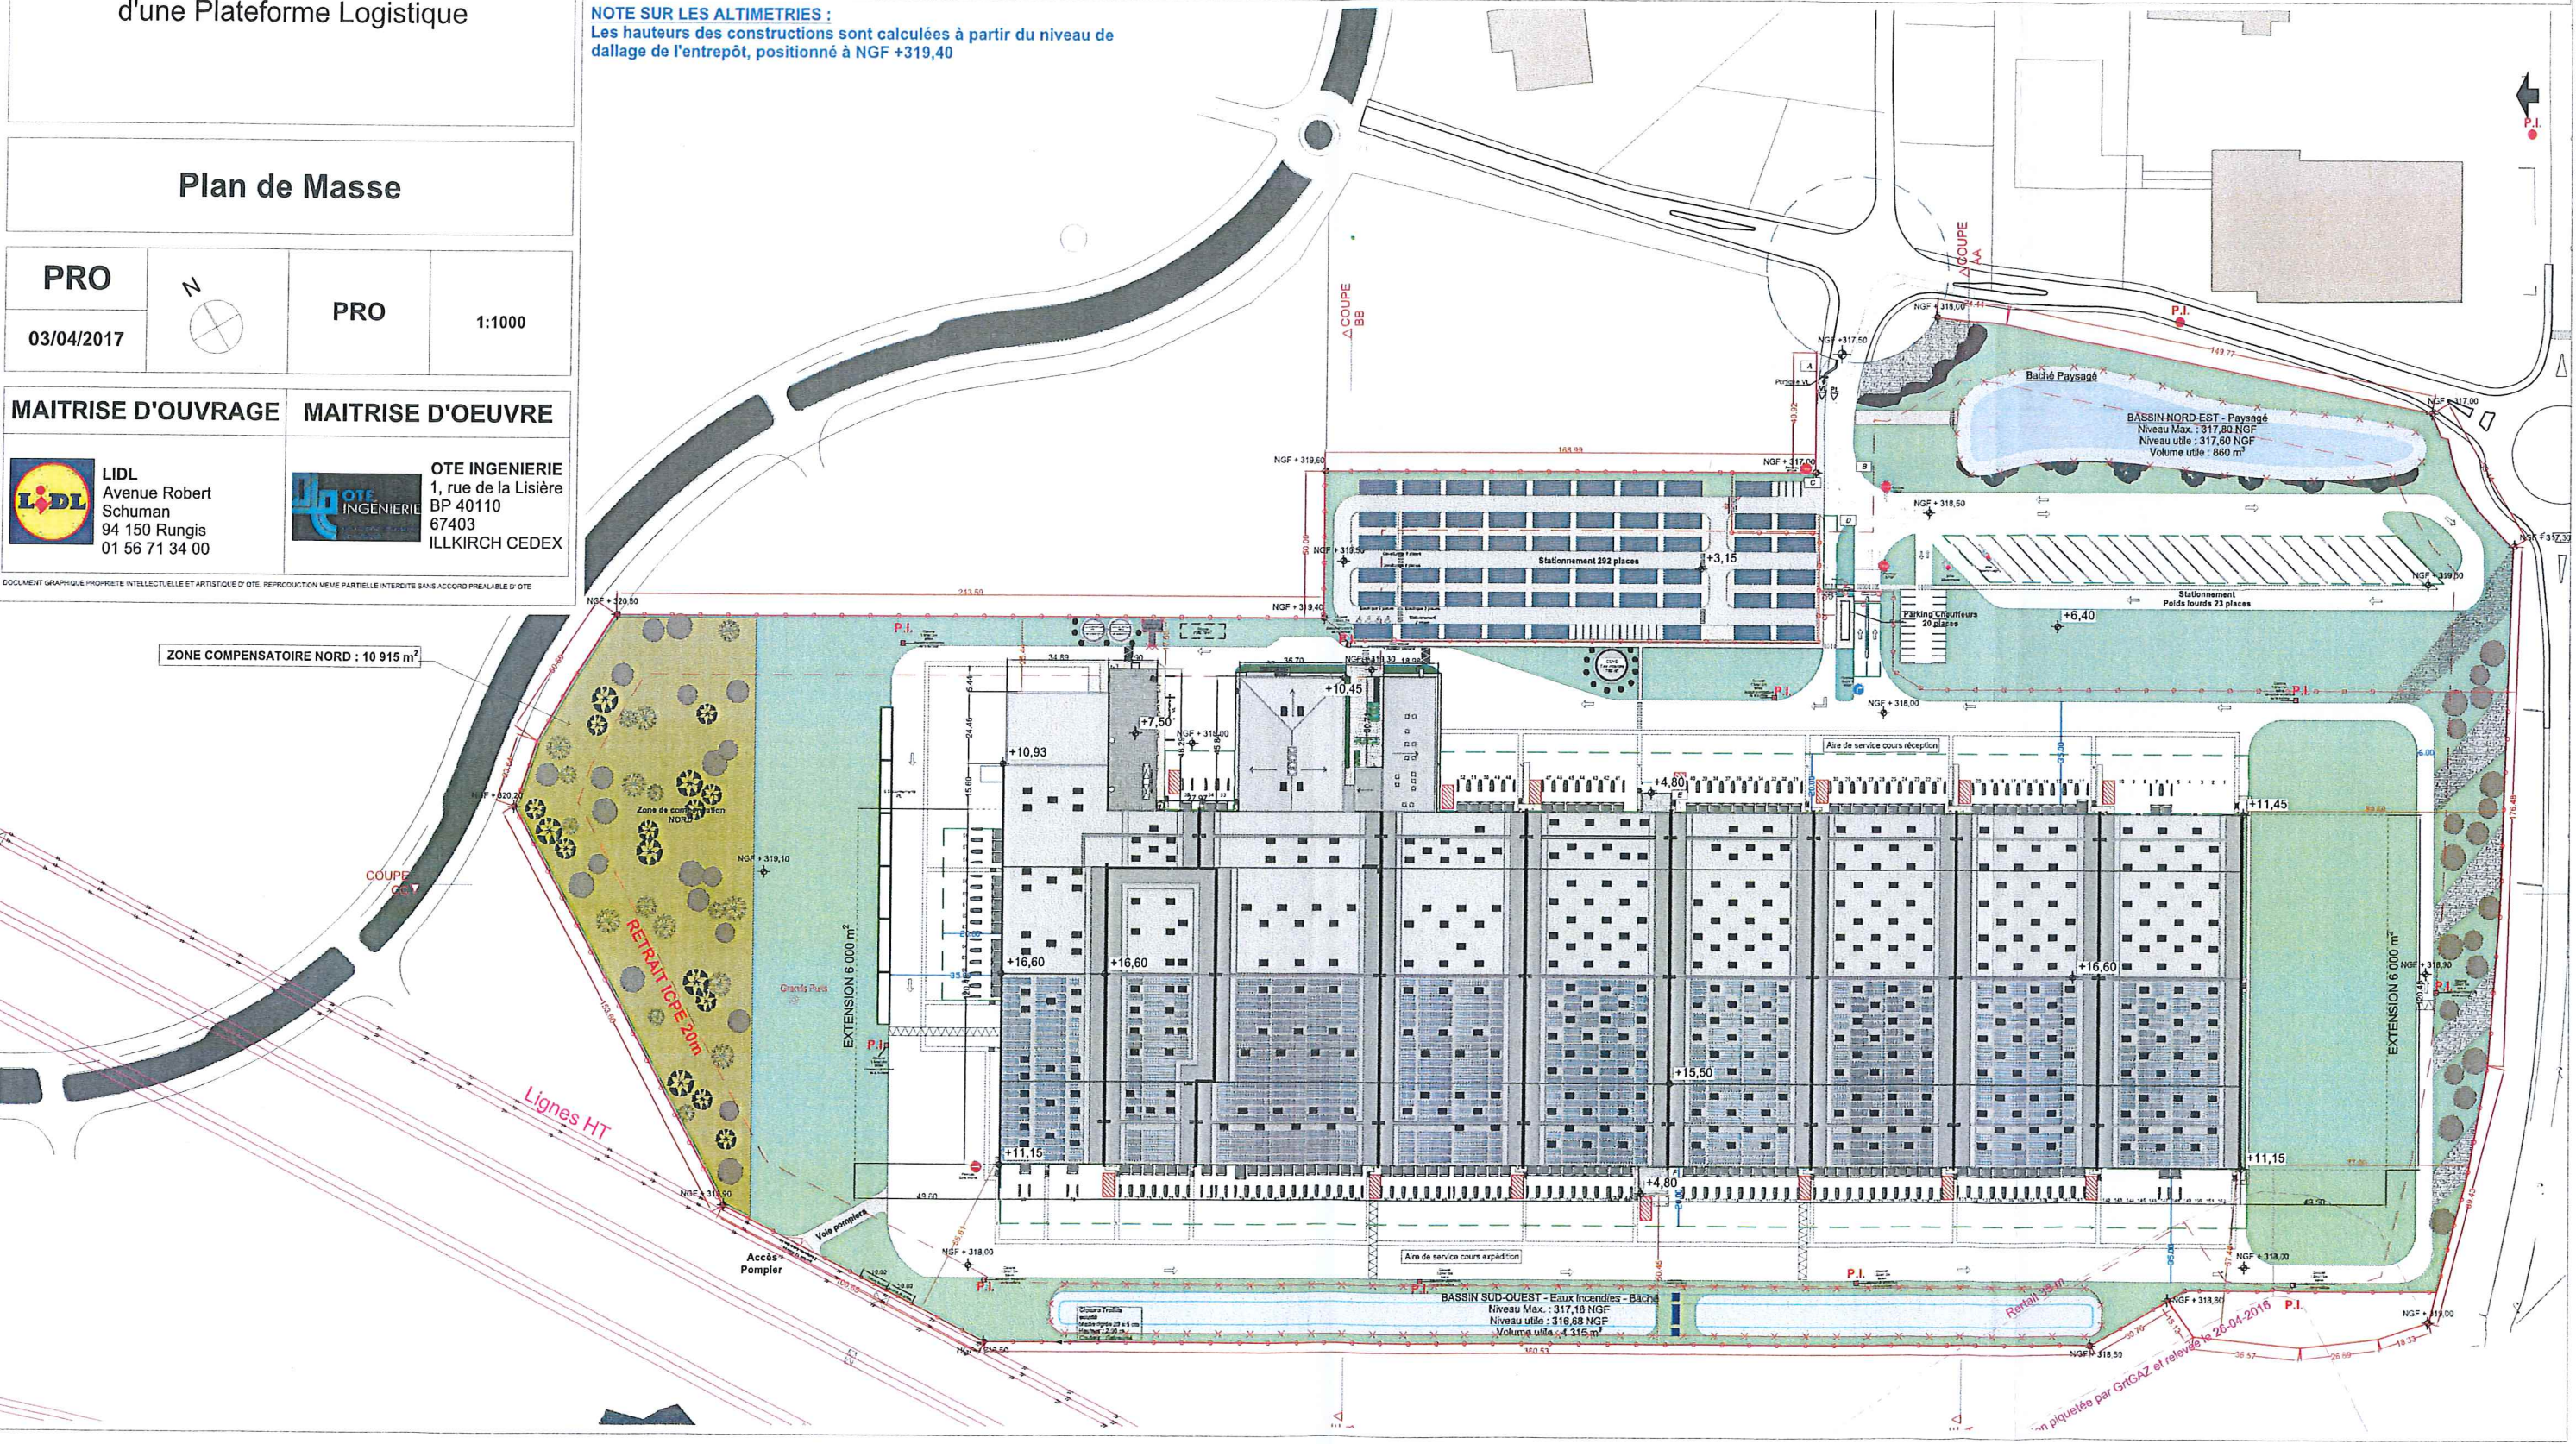

ECOLEMENT GRAPHIQUE PROPRIÉTÉ INTELLECTUELLE ET ARTISTIQUE D'OTE. REPRODUCTION MEME PARTIELLE INTERDITE SANS ACCORD PREALABLE D'OTE