


PC.01a - PLAN DE SITUATION - FOND IGN

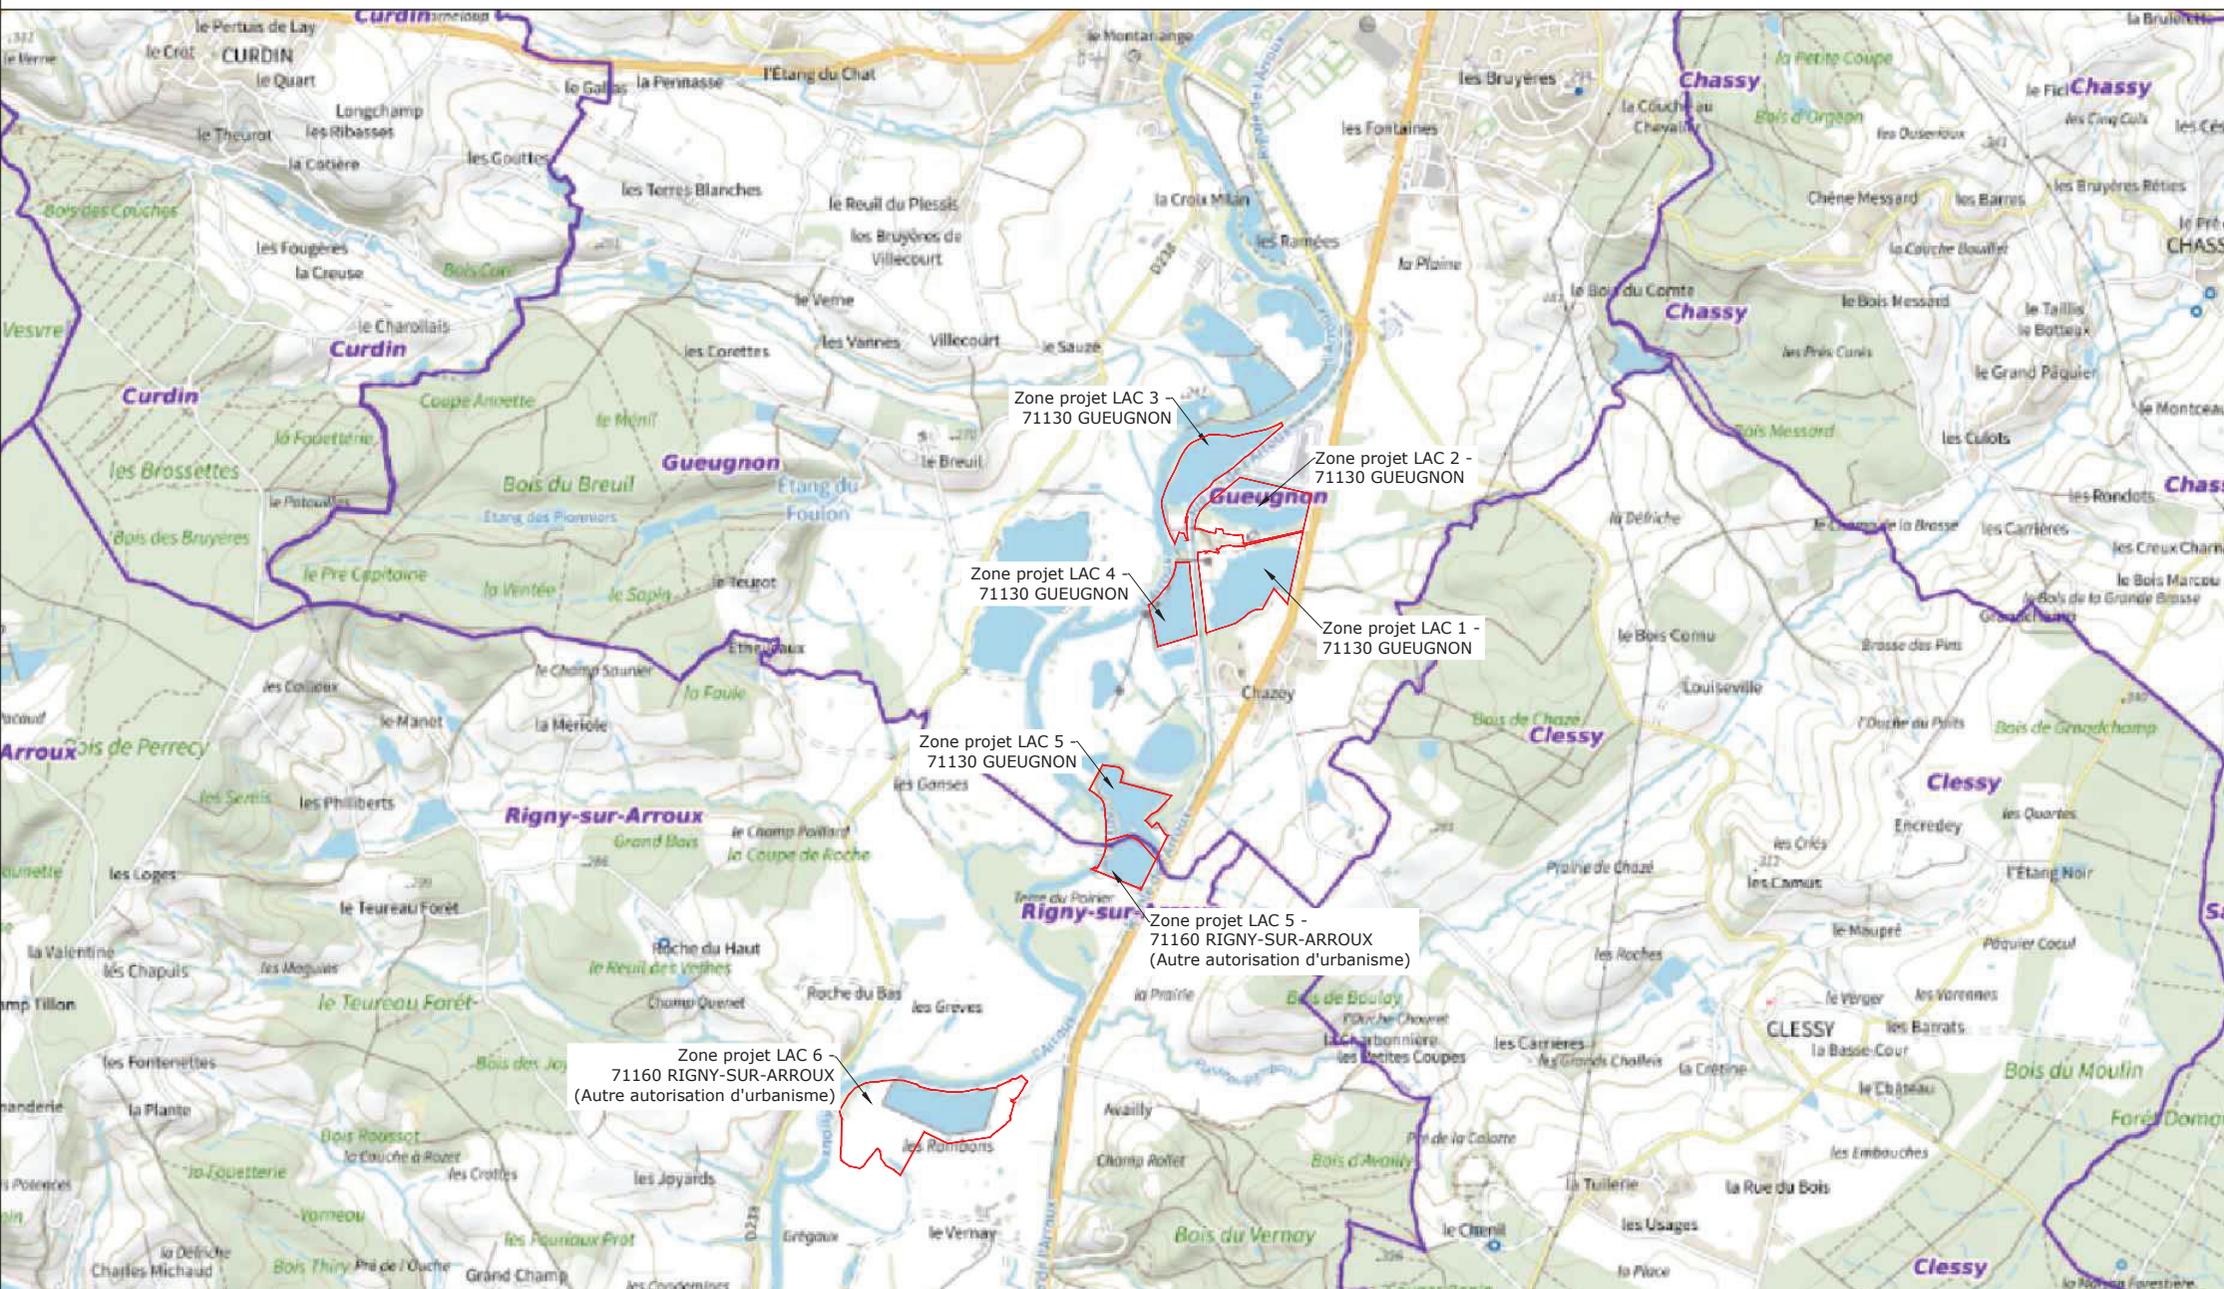


Acteam ENR
2 Impasse Louis Sire
31200 Toulouse

Construction d'une centrale photovoltaïque sur lacs
PERMIS DE CONSTRUIRE

Tampon et signature de l'architecte

Toufik ZOUAOU
Architecte D.P.L.G.
60 rue Jean Dormoy
13004 Marseille
Tél. 04 91 34 04 95
Fax 04 91 49 08 74

Date : décembre 21

Echelle : SO

Format : A3

Réf. : GUEUGNON