




Légende

○	EU tampon Ø1000
○	Tampon Ø800
□	Tampon 50x50
⊞	EP
⊞	Sep Hydro 5l/s
⊞	Poste de refoulement
⊞	tête de buse ø300
⊞	Sep Hydro 60l/s
⊞	Pt piquage
⊞	tête de buse ø500
⊞	Sep Hydro 40l/s
⊞	Grille ronde
⊞	tampon Ø1000
⊞	Tampon Ø800
⊞	Tampon 50x50
⊞	Grille 50x50
⊞	EP Toiture
⊞	tête de buse ø800
⊞	tampon Ø1000
⊞	Pt piquage
⊞	Tampon Ø800
⊞	Tampon 50x50
⊞	Descente d'eau 125
⊞	EP Ex
⊞	50'50 Grille
⊞	tampon Ø1000
⊞	Pt piquage
○	EU Ex
○	Pt piquage
○	tampon Ø1000

Légende Réseaux Secs

---	Basse tension
---	Courant fort
---	Télécommunication
---	Adduction Eau Potable
---	Gaz
---	Éclairage
---	Incendie
---	Sprinkler
---	Photovoltaïque

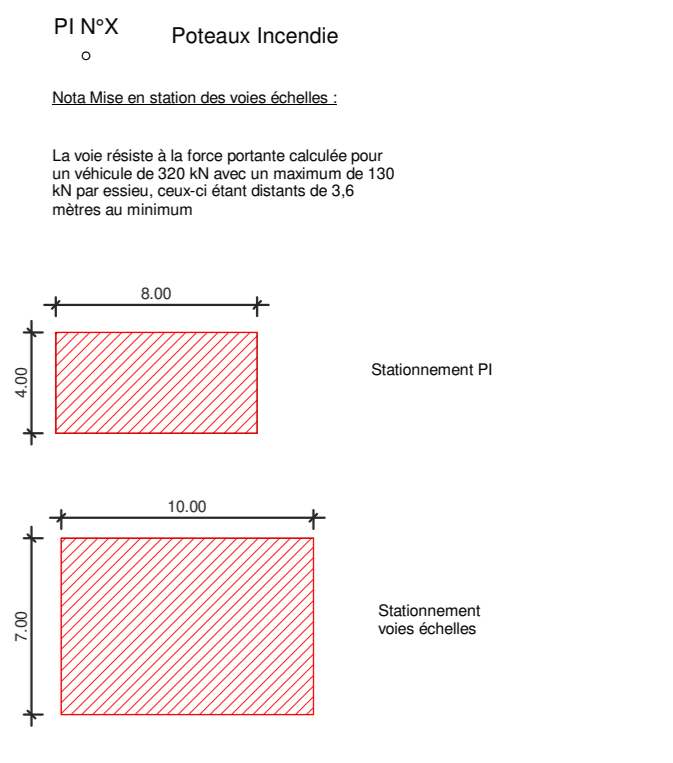

ING 528
SCI 5A IMMOBILIERE
 Fragnes - La Loyère 71530

INGECO
 L'INGÉNIERIE CONSTRUCTIVE

Maitre-d'Ouvrage Ingénierie :
 INGENCO S.A.S
 Adresse : 81 rue François MERMET BP 22
 69811 TASSIN LA DEMI-LUNE CEDEX
 Mail : ingeco@ingeco.fr
 Tél : 04.72.59.26.20
 Fax : 04.72.59.00.08

Maitre-d'Ouvrage

Date : 16/12/2022
 Echelle : 1/500
Plan d'ensemble
 A0

Architecte : NOUHEN

Indice	Date	Modification	Dessiné par	Vérifié par
A	15/12/2022	CPPE-Création Document	SA	SB
B	15/12/2022	CPPE-MAJ suite modif plan	SA	SB
C	16/12/2022	CPPE-MAJ suite remarques du 15/12/2022	SA	SB
D	16/12/2022	CPPE-MAJ suite remarques du 15/12/2022 - séparateur hydrocarbure	SA	SB

N° d'affaire	Phase	Lot	Zone	Type	Numéro	Indice
ING 528	DCE	ARC	TTZ	PLA	602	D

