
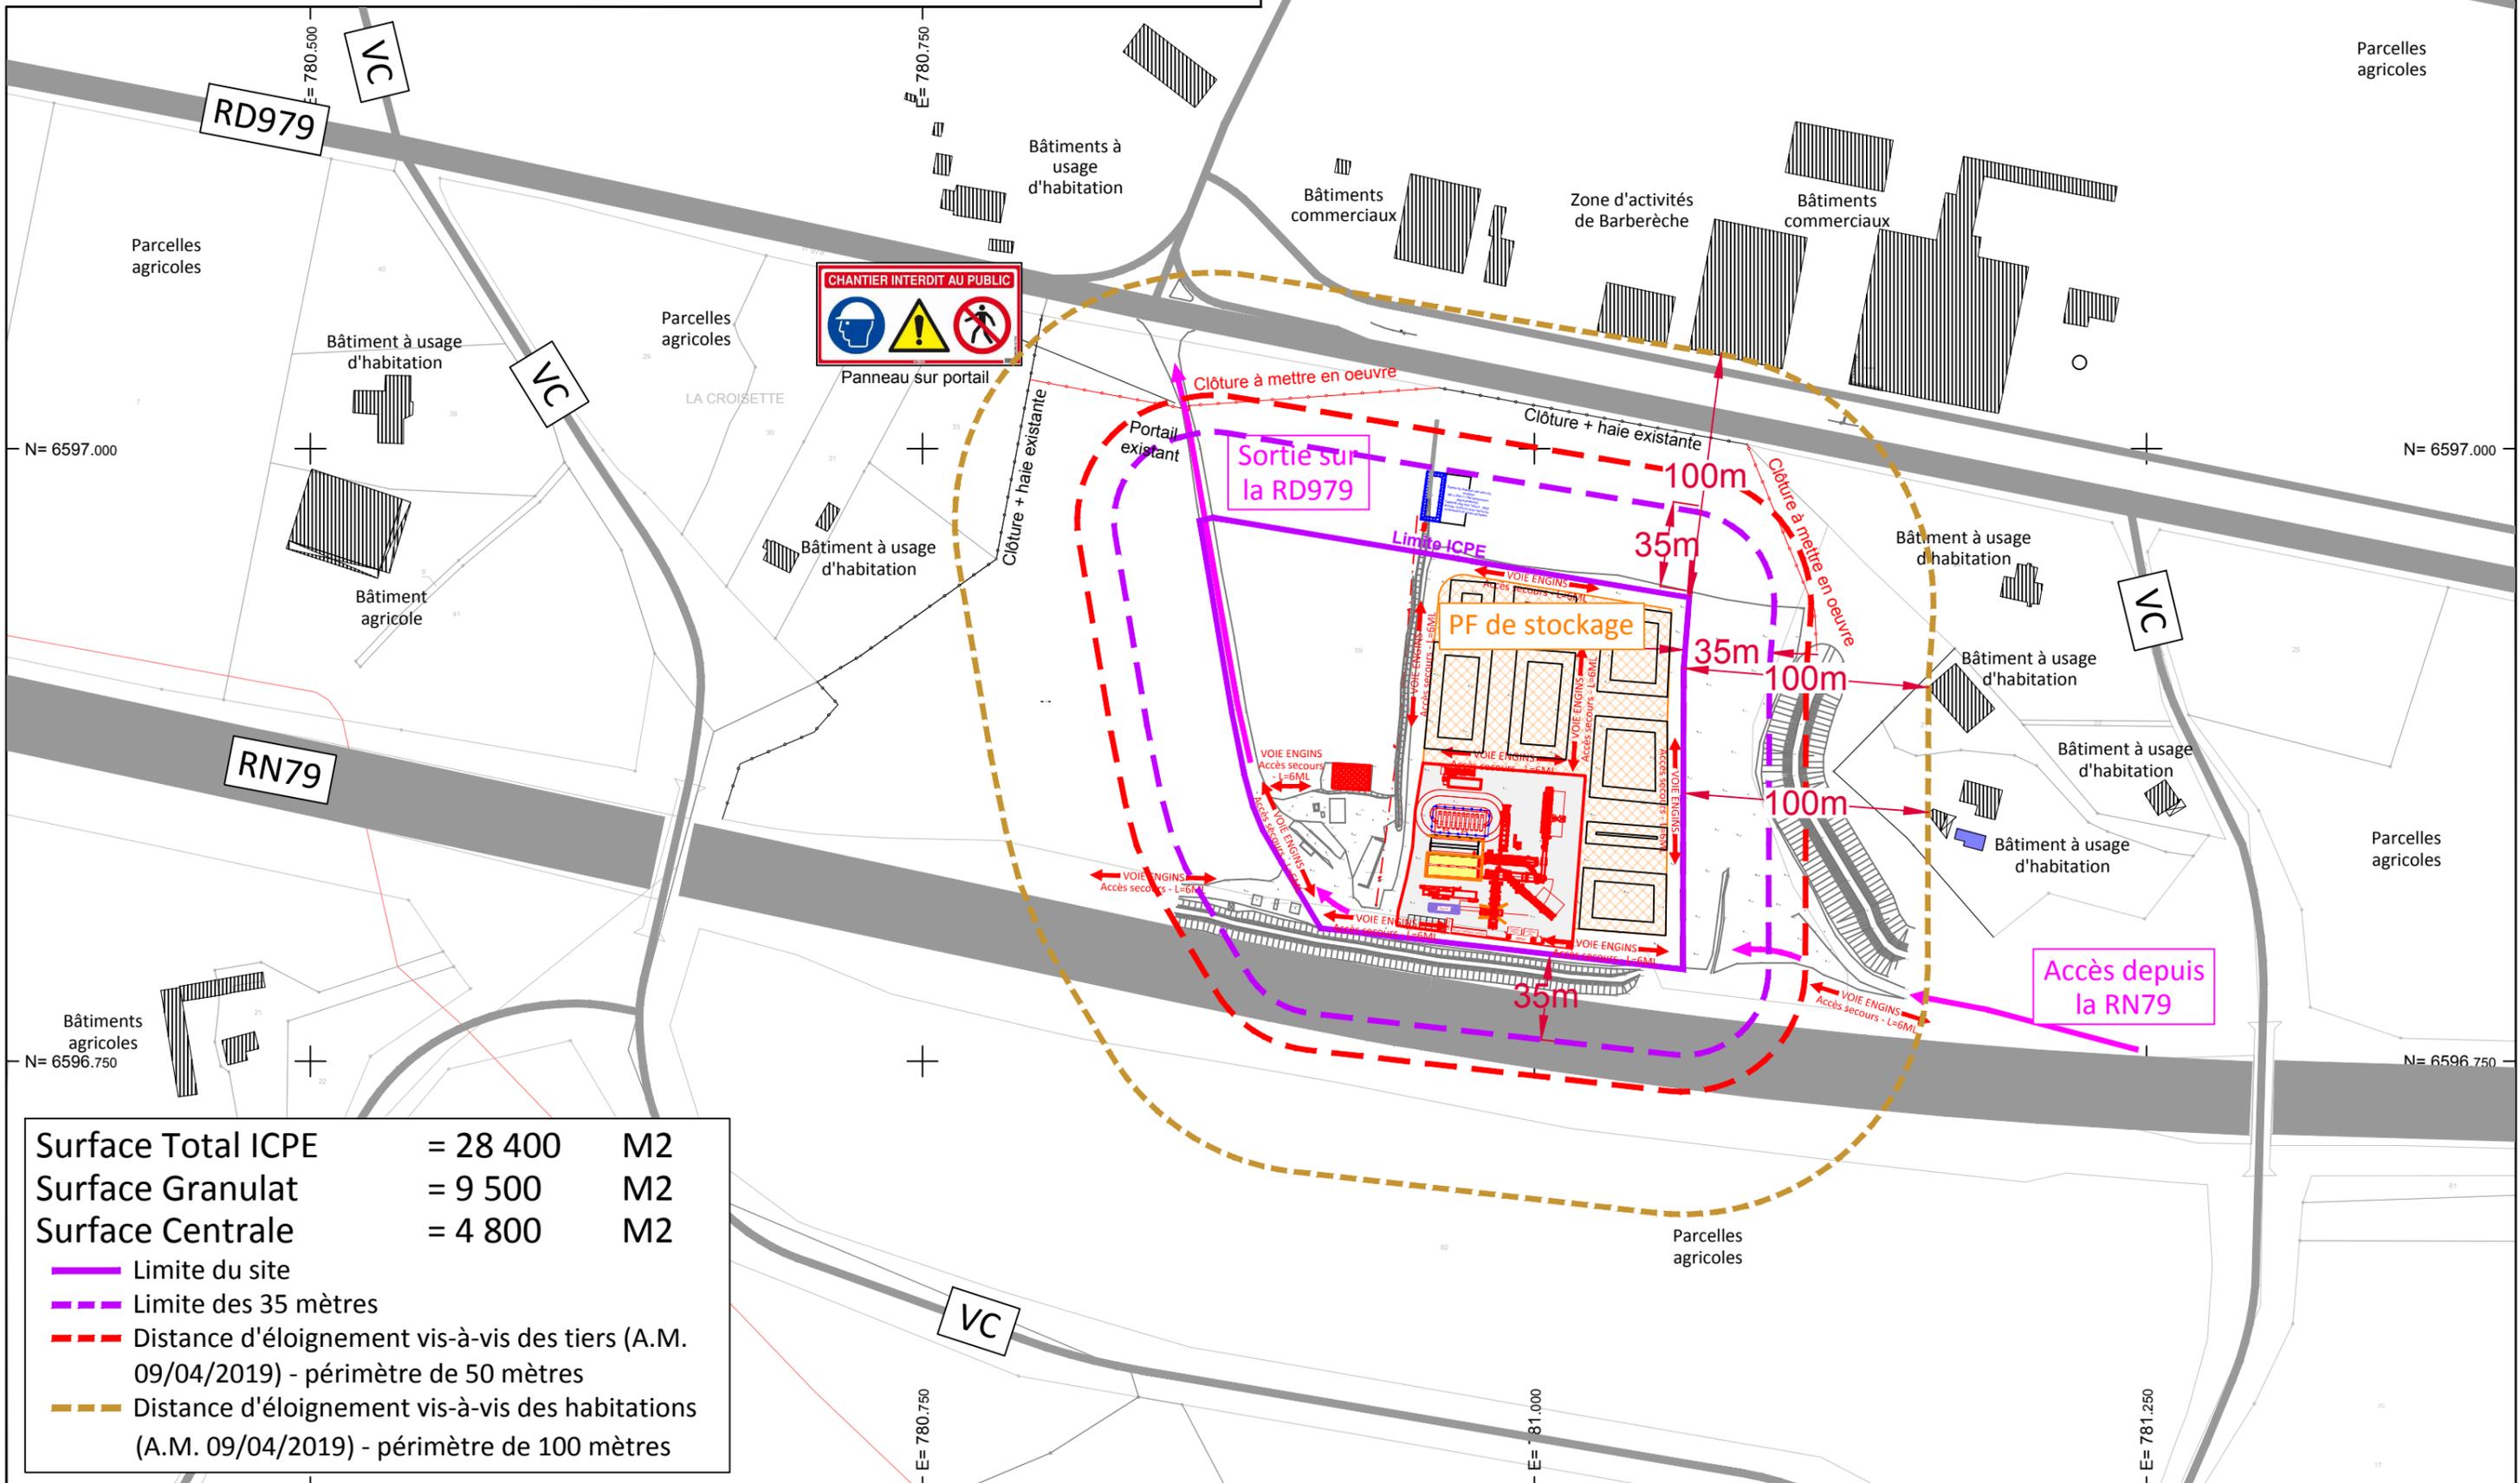


Vue en plan de la centrale d'enrobage

Echelle 1/2500

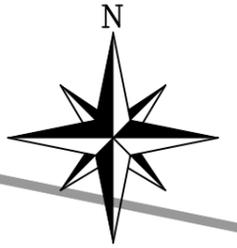

Surface Total ICPE	= 28 400	M2
Surface Granulat	= 9 500	M2
Surface Centrale	= 4 800	M2

- Limite du site
- - - Limite des 35 mètres
- - - Distance d'éloignement vis-à-vis des tiers (A.M. 09/04/2019) - périmètre de 50 mètres
- - - Distance d'éloignement vis-à-vis des habitations (A.M. 09/04/2019) - périmètre de 100 mètres