


# PC5

## PLAN DES FACADES

- PC5.1 Plan de détails du poste de livraison*
- PC5.2 Plan de détails des postes de transformation*
- PC5.3 Plan de détail du local de maintenance*
- PC5.4 Plan de détails de la clôture et des portails*
- PC5.5 Plan de détail des caméras de surveillance*
- PC5.6 Plan et détails de la citerne souple pour sécurité incendie*

# PC 5.1 - PLAN DE DÉTAILS DU POSTE DE LIVRAISON

PLAN DE TOITURE - Echelle 1:100

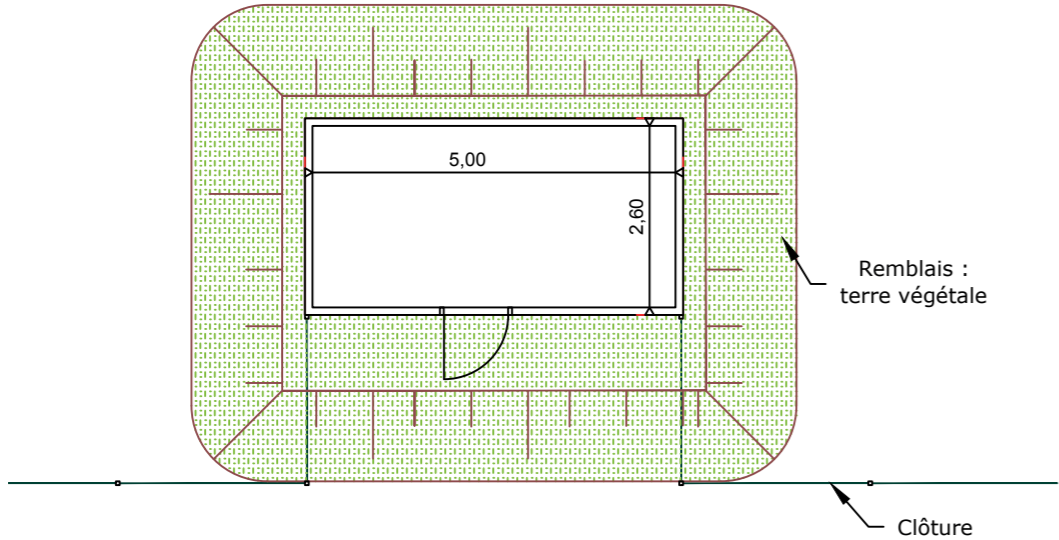


PHOTOGRAPHIE D'ILLUSTRATION



**RAL DU BÂTIMENT : RAL 7003 OU ÉQUIVALENT (GRIS MOUSSE)**

FACADES - Echelle 1:100

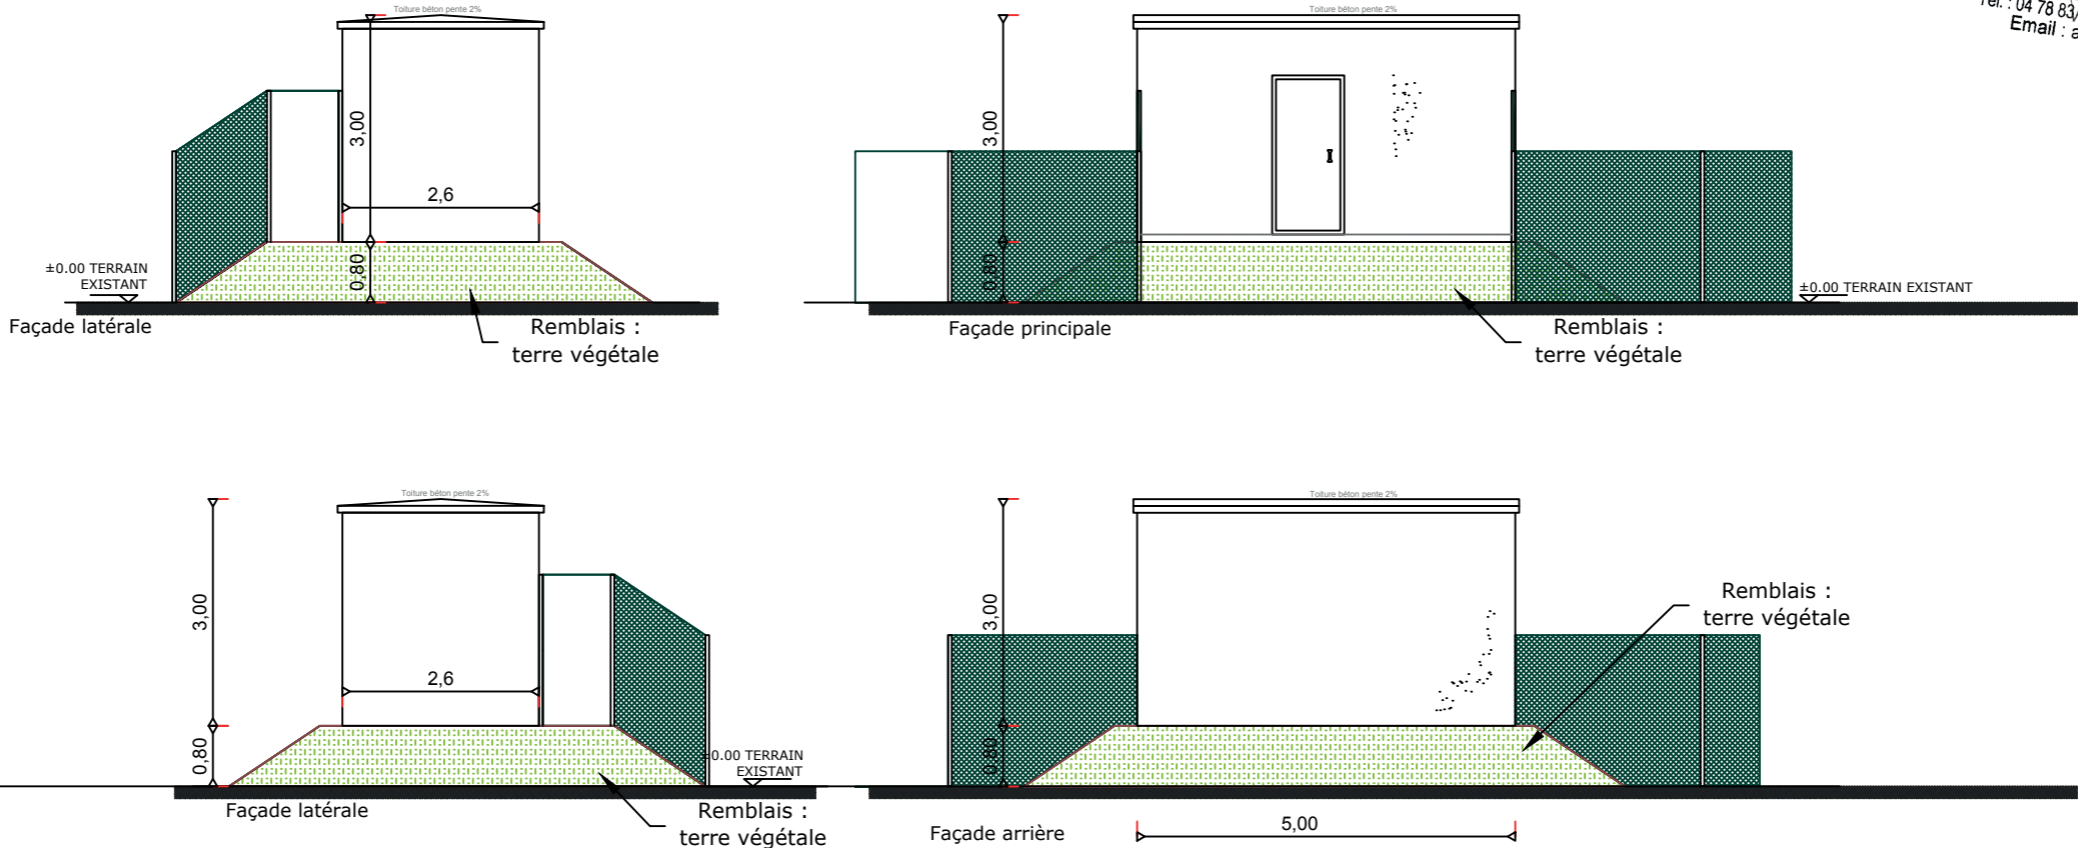


**AGENCE 2BR**  
SARL BOUILHOL, RAMEL & BERNARD  
ARCHITECTES DPLG  
582 - allée de la Sauvegarde  
69009 LYON  
Tél : 04 78 83 61 87 - Fax : 04 78 83 64 62  
Email : agence.lyon@2br.fr



# PC 5.2 - PLAN ET FAÇADES DES POSTES DE TRANSFORMATION

PLAN DE TOITURE - Echelle 1:100

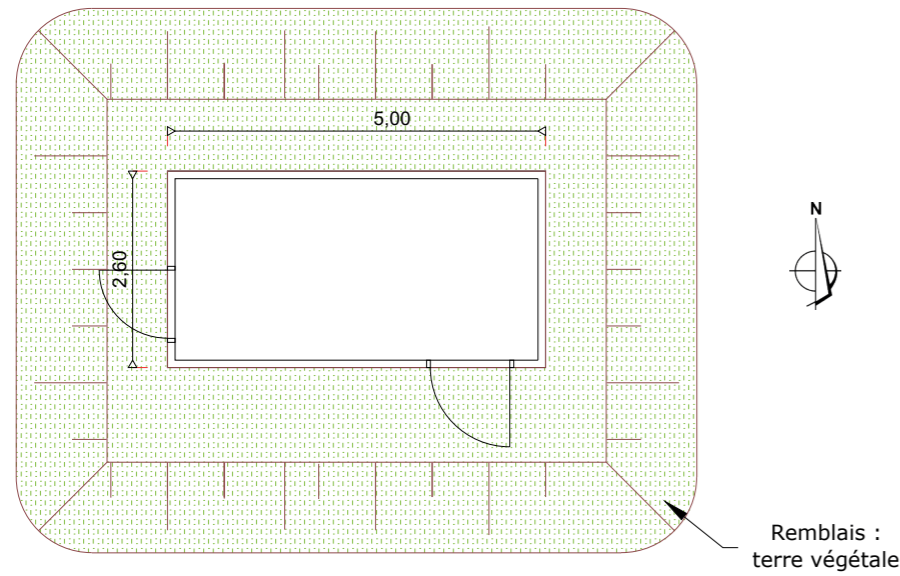


**AGENCE 2BR**  
SARL BOUILHOL, RAMEL & BERNARD  
ARCHITECTES DPLG  
582, allée de la Sauvegarde  
69009 LYON  
Tél. : 04 78 83 61 87 - Fax : 04 78 83 64 62  
Email : agence.lyon@2br.fr



PHOTOGRAPHIE D' ILLUSTRATION

FACADES - Echelle 1:100

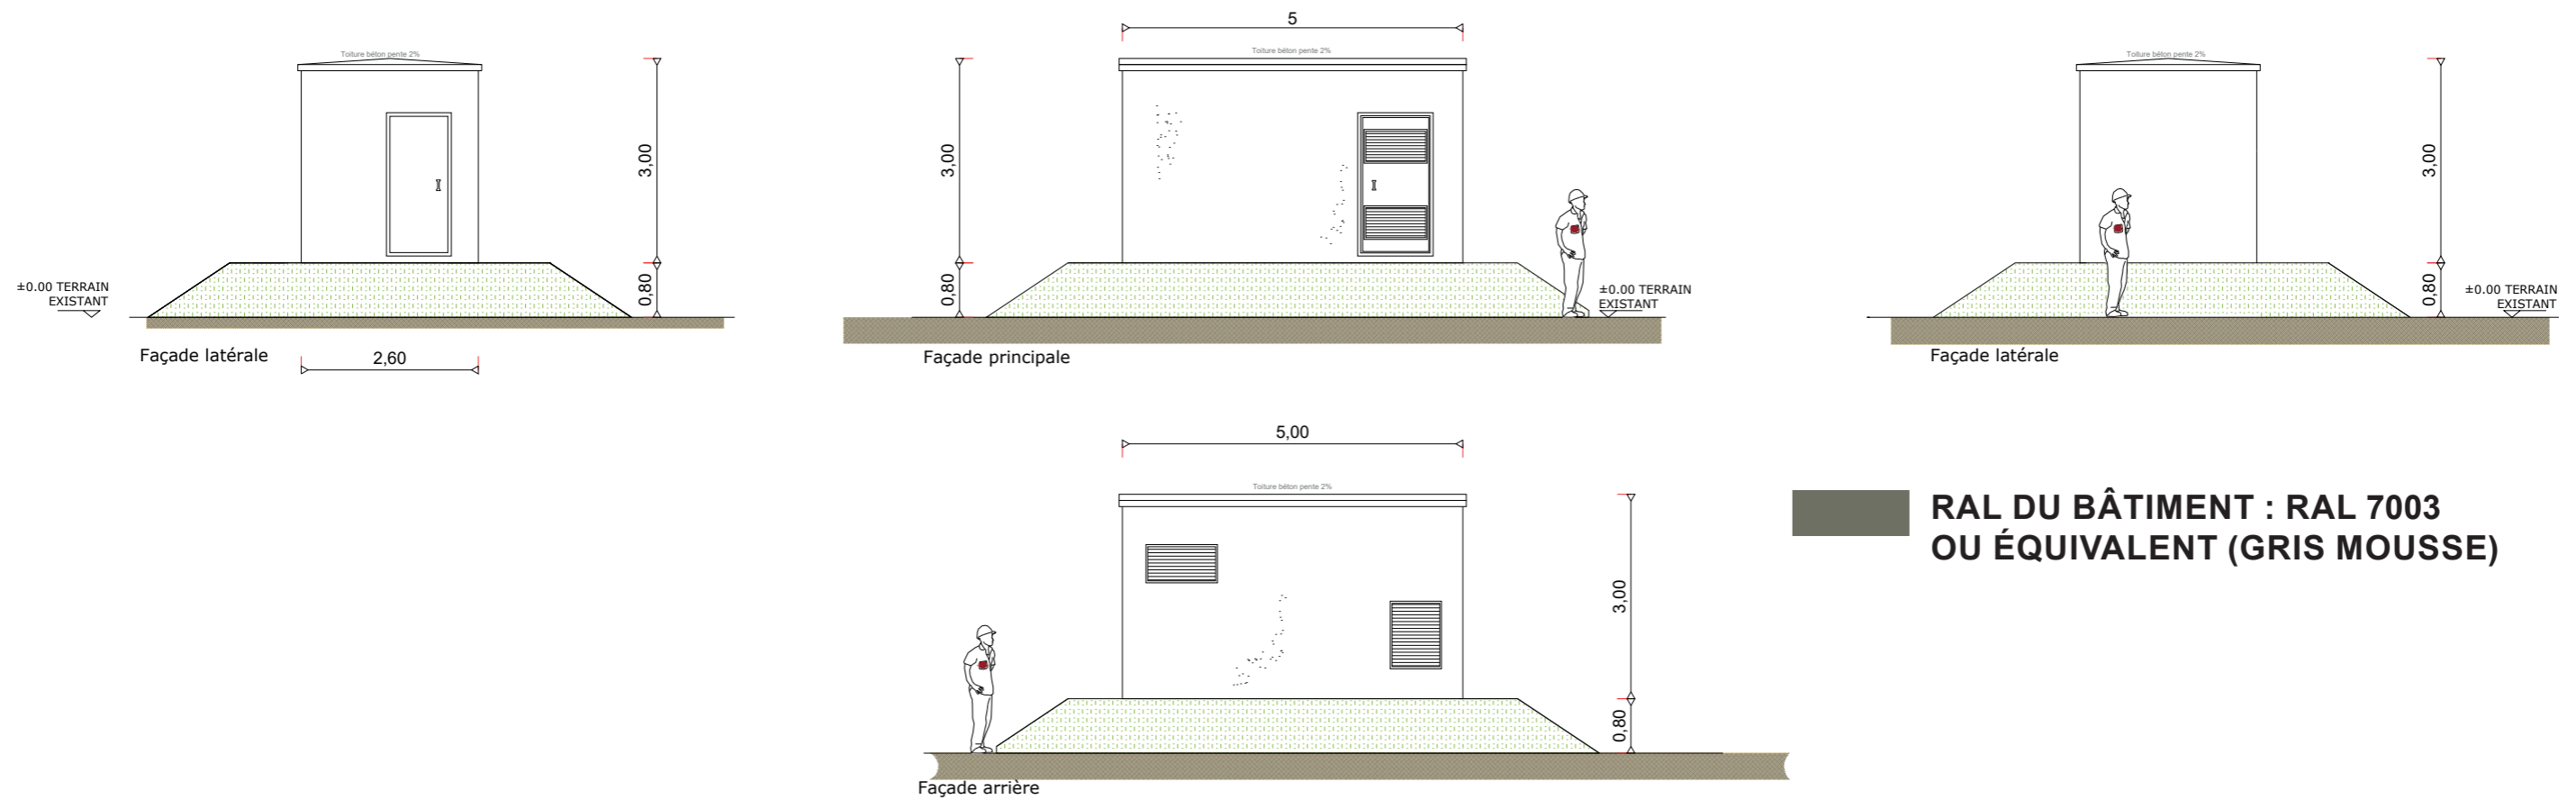


**RAL DU BÂTIMENT : RAL 7003  
OU ÉQUIVALENT (GRIS MOUSSE)**

# PC5.3 - PLAN DE DÉTAIL DU LOCAL DE MAINTENANCE

## PLAN DE TOITURE - Echelle 1:50

Standard ISO 20'

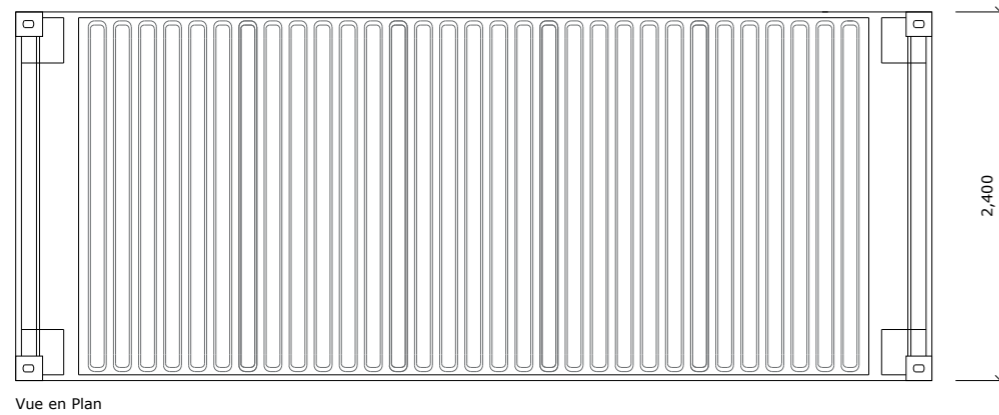


PHOTOGRAPHIE D'ILLUSTRATION

**RAL DU BÂTIMENT : RAL 7003 OU ÉQUIVALENT  
(GRIS MOUSSE)**

**AGENCE 2BR**  
SARL BOUILHOL, RAMEL & BERNARD  
ARCHITECTES DPLG  
582, allée de la Sauvegarde  
69009 LYON  
Tél. : 04 78 83 61 87 - Fax : 04 78 83 64 62  
Email : agence.lyon@2br.fr

## FACADES - Echelle 1:50

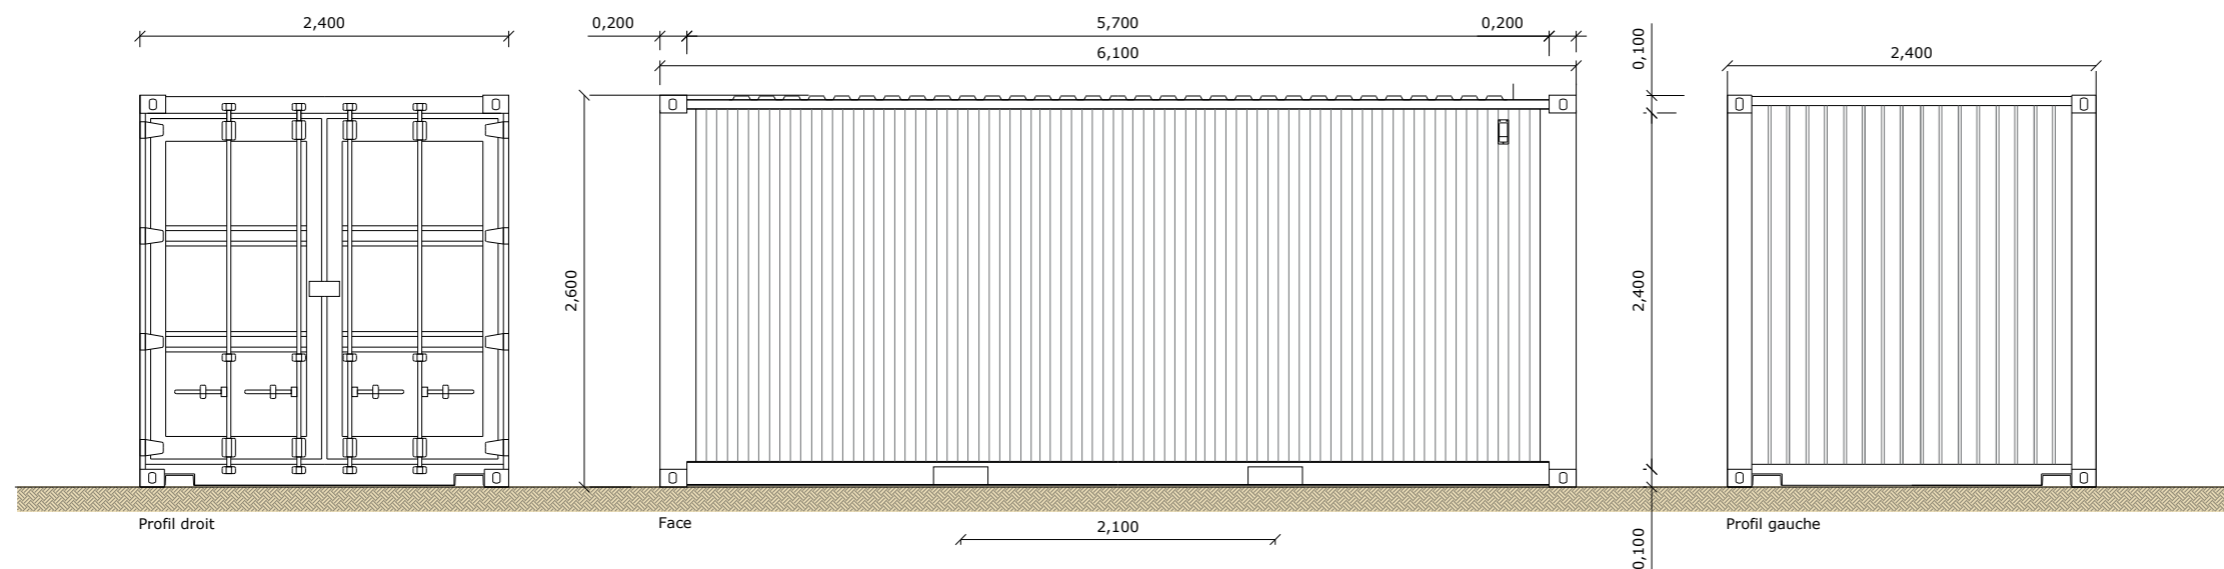


# PC5.4 - PLAN DE DÉTAILS DE LA CLÔTURE ET DES PORTAILS

DETAILS - ÉLÉVATIONS DU PORTAIL D'ENTRÉE ET DE LA CLÔTURE - échelle 1/40e

Poteau en acier galvanisé  
acier galvanisé


Grillage maillé soudé 50/50  
acier galvanisé

env. 2,5m

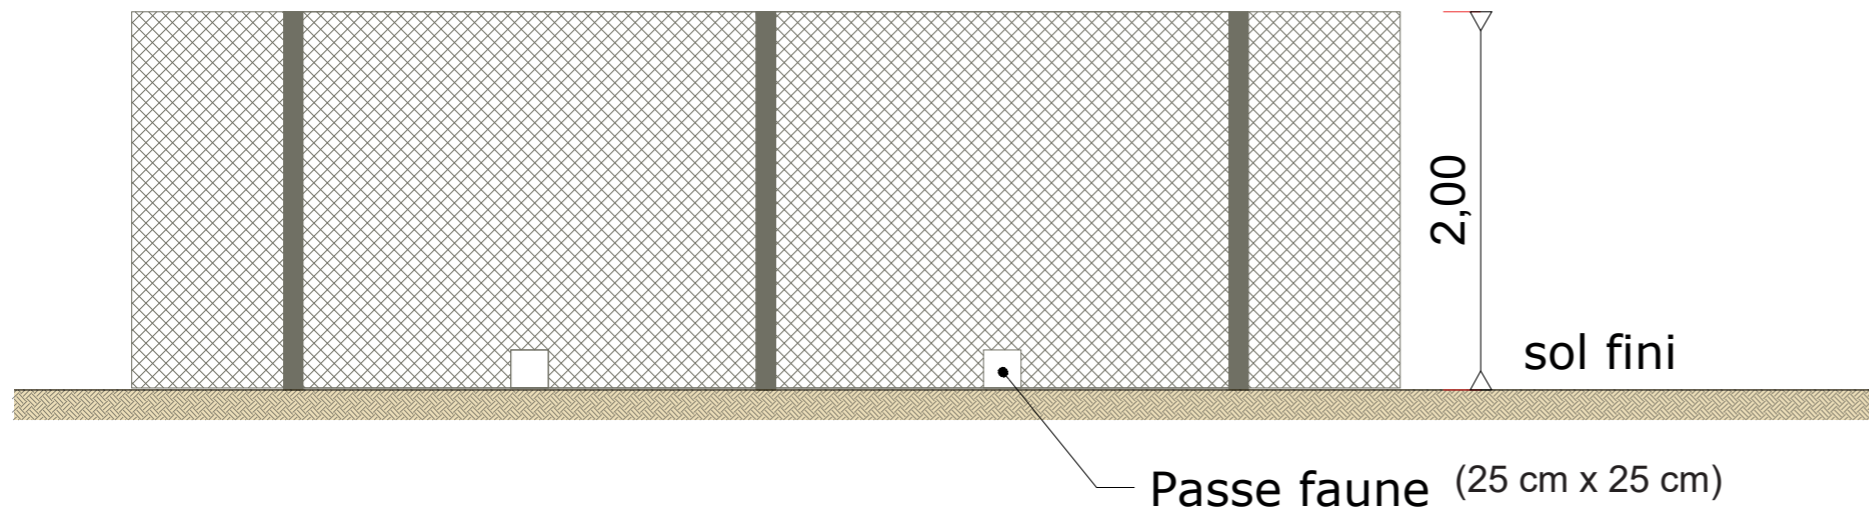


AGENCE 2BR  
SARL BOUILHOL, RAMEL & BERNARD  
ARCHITECTES DPLG  
582 - allée de la Sauvegarde  
69009 LYON  
Tél. : 04 78 83 61 87 - Fax : 04 78 83 64 62  
Email : agence.lyon@2br.fr

RAL DE LA CLÔTURE ET DU PORTAIL : RAL 7003 OU ÉQUIVALENT (GRIS MOUSSE)

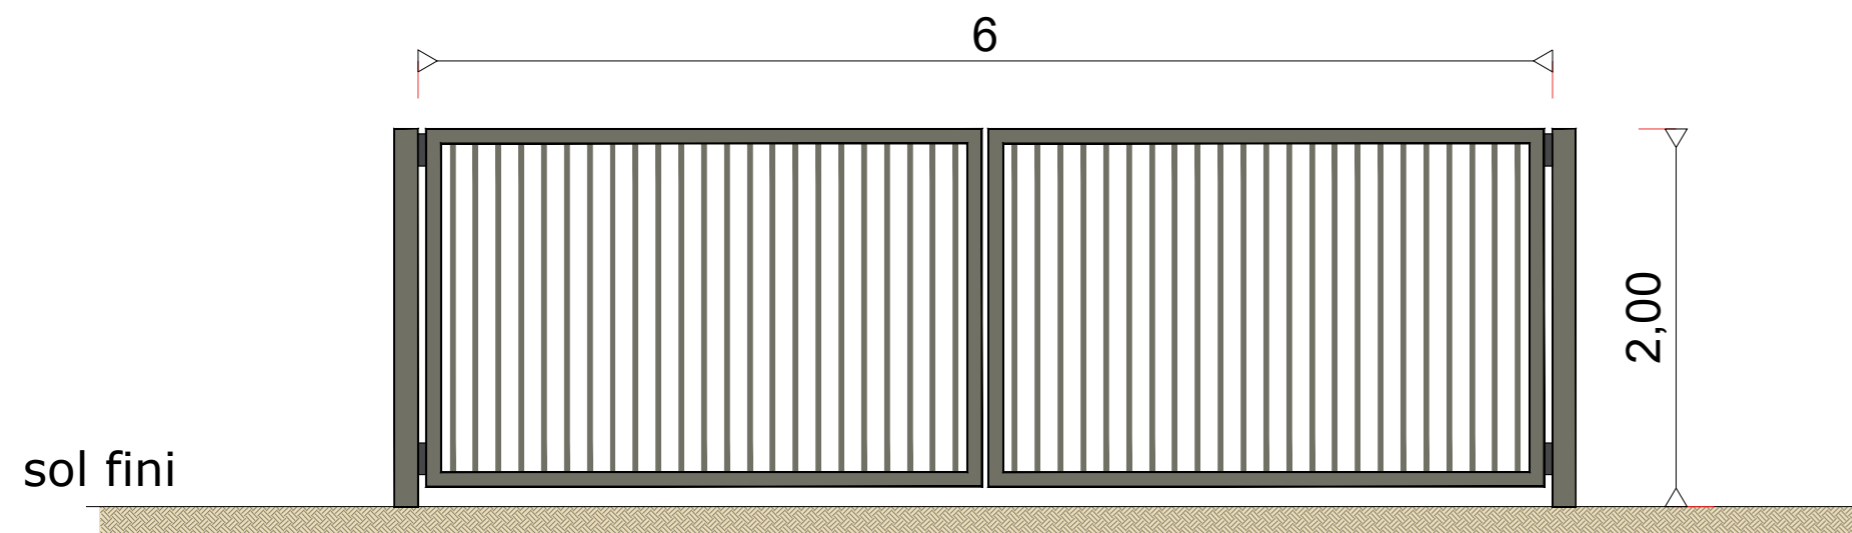


DETAILS - ÉLÉVATIONS DE LA CAMÉRA - échelle 1/40e

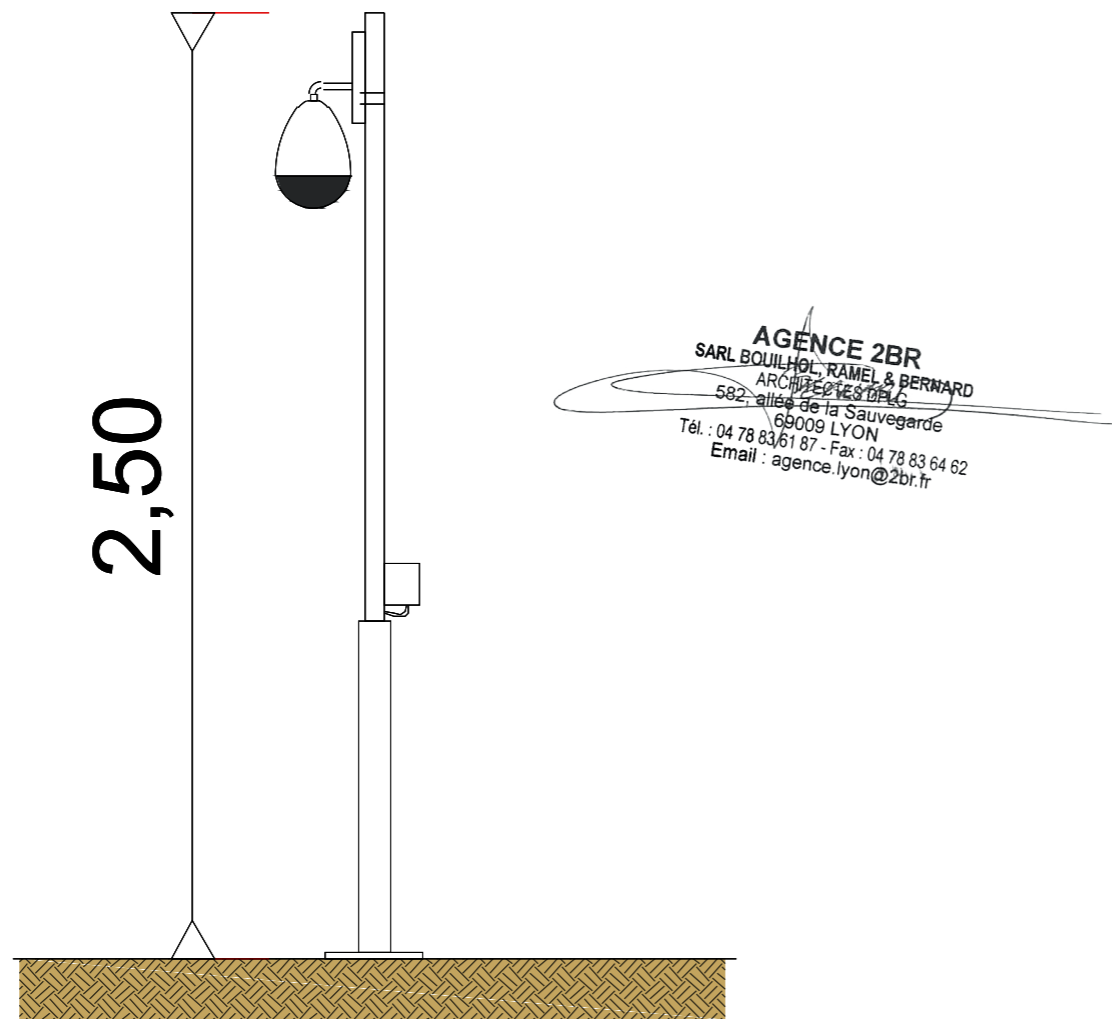

Photographie d'illustration

# PC5.6 - PLAN DE DÉTAILS DE LA CITERNE SOUPLE POUR SÉCURITÉ INCENDIE

DETAILS - PLAN DE LA CITERNE SOUPLE, 60m<sup>3</sup> - échelle 1/100e

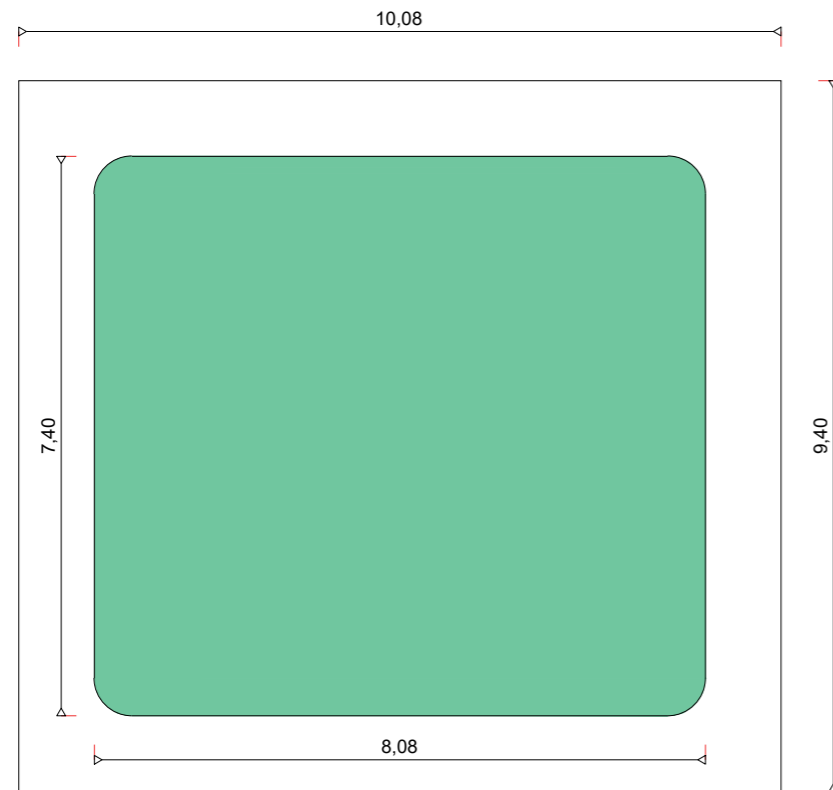

**AGENCE 2BR**  
SARL BOUILHOL, RAMEL & BERNARD  
ARCHITECTES DPLG  
582, allée de la Sauvegarde  
69009 LYON  
Tél. : 04 78 83 61 87 - Fax : 04 78 83 64 62  
Email : agence.lyon@2br.fr