BLS EST-ELEVATION EST

Ech : 1 : 100

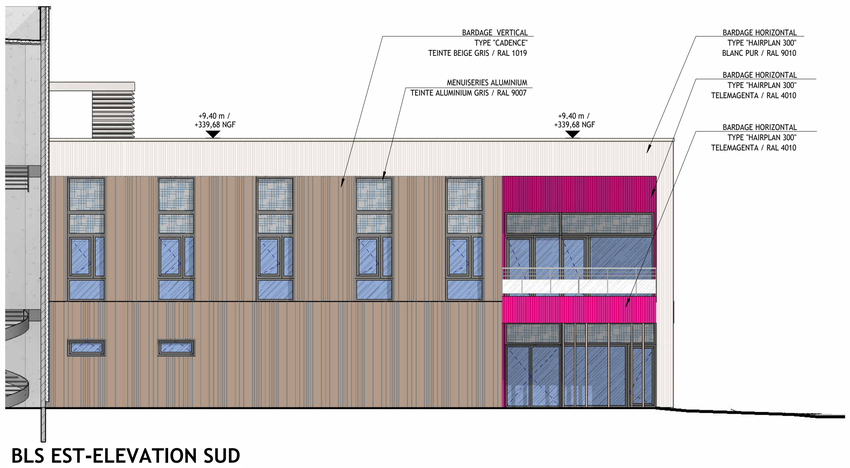

BLS EST-ELEVATION SUD

Ech : 1 : 100

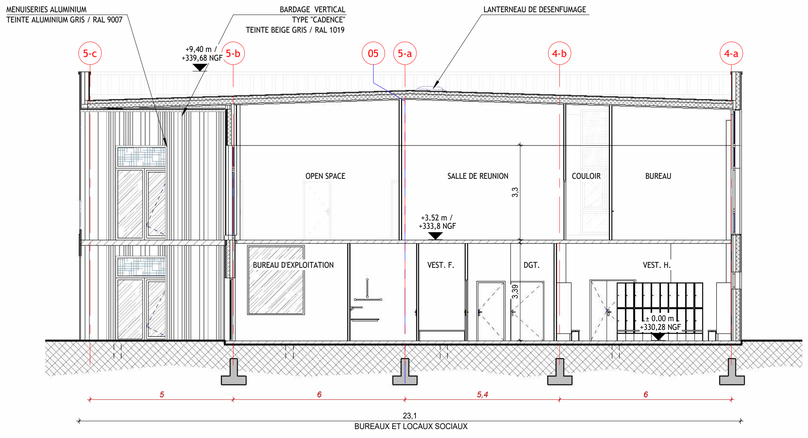

COUPE C

Ech : 1 : 100

BLS EST-ELEVATION NORD

Ech : 1 : 100

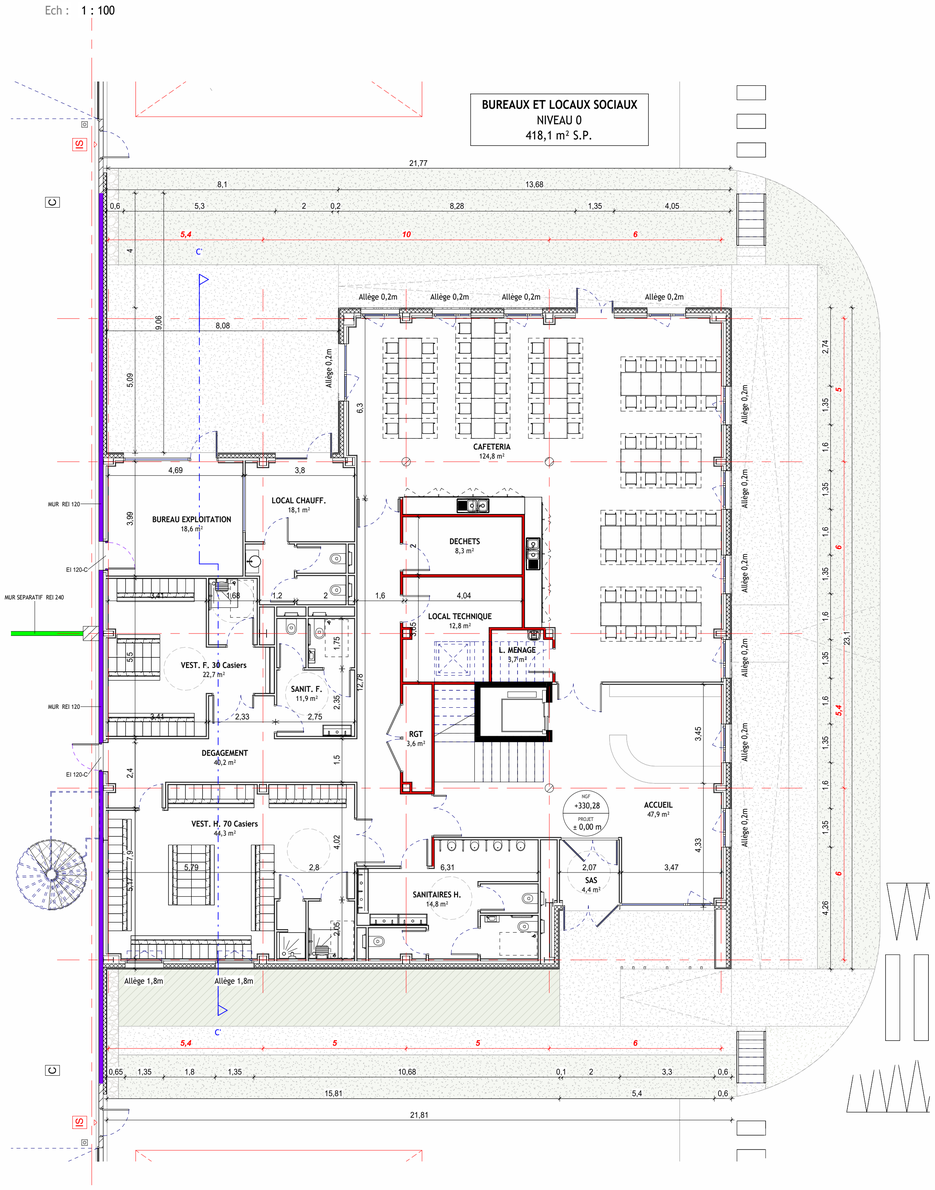

BUREAU ET LOCAUX SOCIAUX NIVEAU 0 (±0.00m)

Ech : 1 : 100

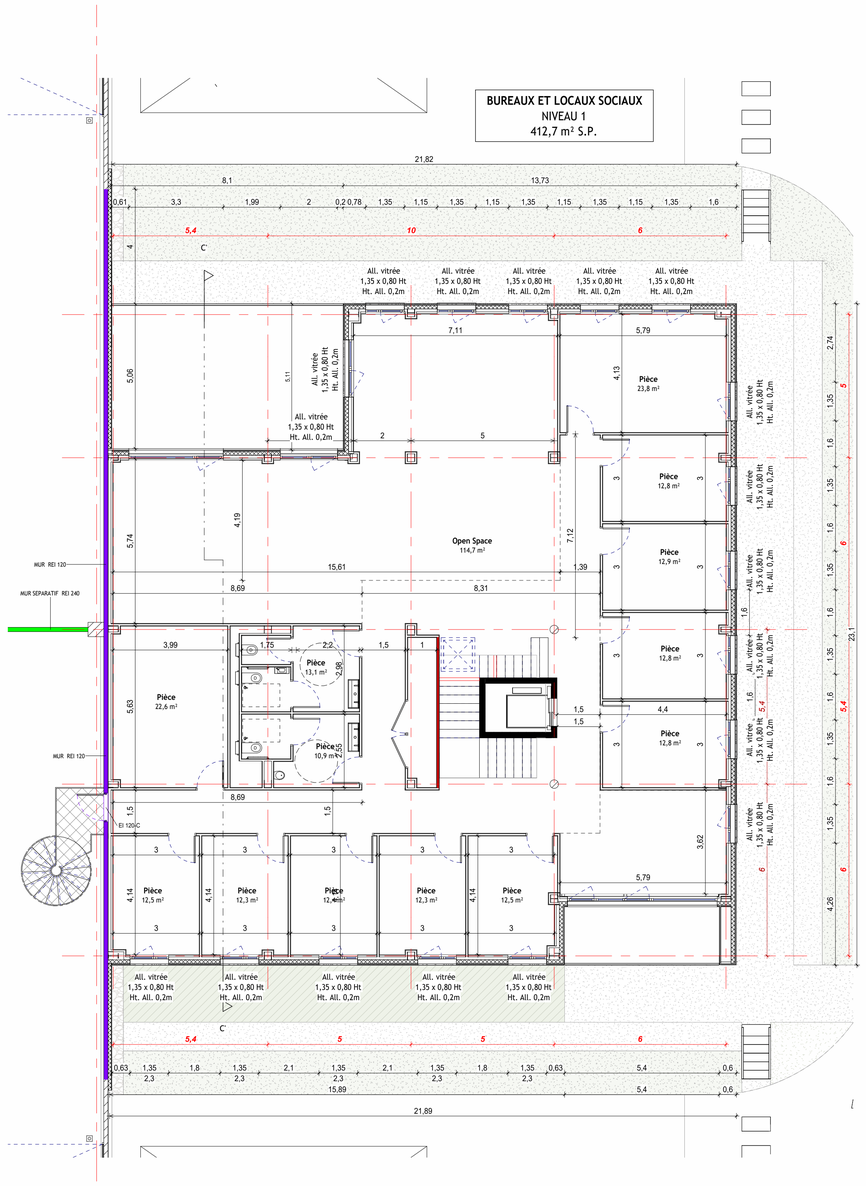

BUREAU ET LOCAUX SOCIAUX NIVEAU 1 (+3.52m)

Ech : 1 : 100

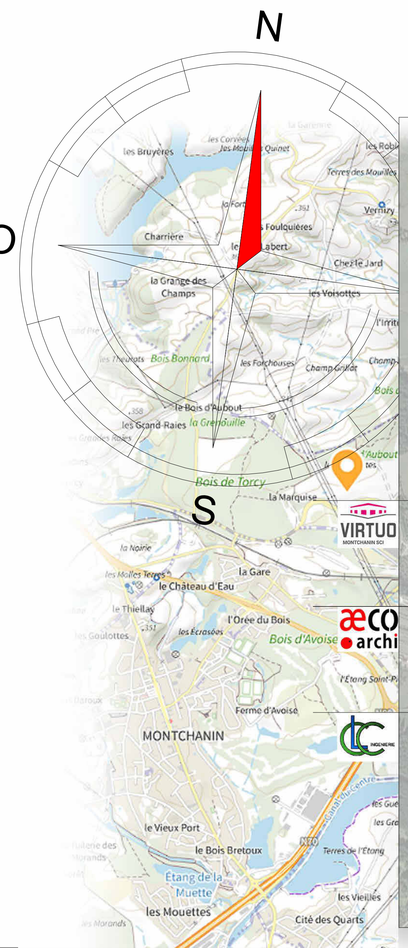

CONSTRUCTION D'UN ENTREPÔT LOGISTIQUE
ZA de Coriolis
Avenue d'Alembert
71 210 TORCY

ICPE

PLAN DES BUREAUX EST

Echelle : 1 : 100 ème
Date : 12 FEVRIER 2024
Fichier : 074_MONTCHANIN_X02.rvt
Niveau 0 : 330.28 NGF

PC 52b

DEMANDEUR
SCI VIRTUO MONTCHANIN
2-22 Place des vins de France
75 012 PARIS
Tél: 01.40.21.19.60

ARCHITECTE
S.A.R.L. d'Architecture AECO
78bis, Bd de Belgique
78 110 LE VESINET
Tél: 06.28.77.81.77

MAITRE D'OEUVRE EXECUTION
C.L.C. INGENIERIE
Z.A. du Moulin
12, Rue de la Cense des Raisnes
59 710 ENNEVELIN
Tél: 03.20.88.03.03