



**BLS-ELEVATION OUEST**

Ech : 1 : 100

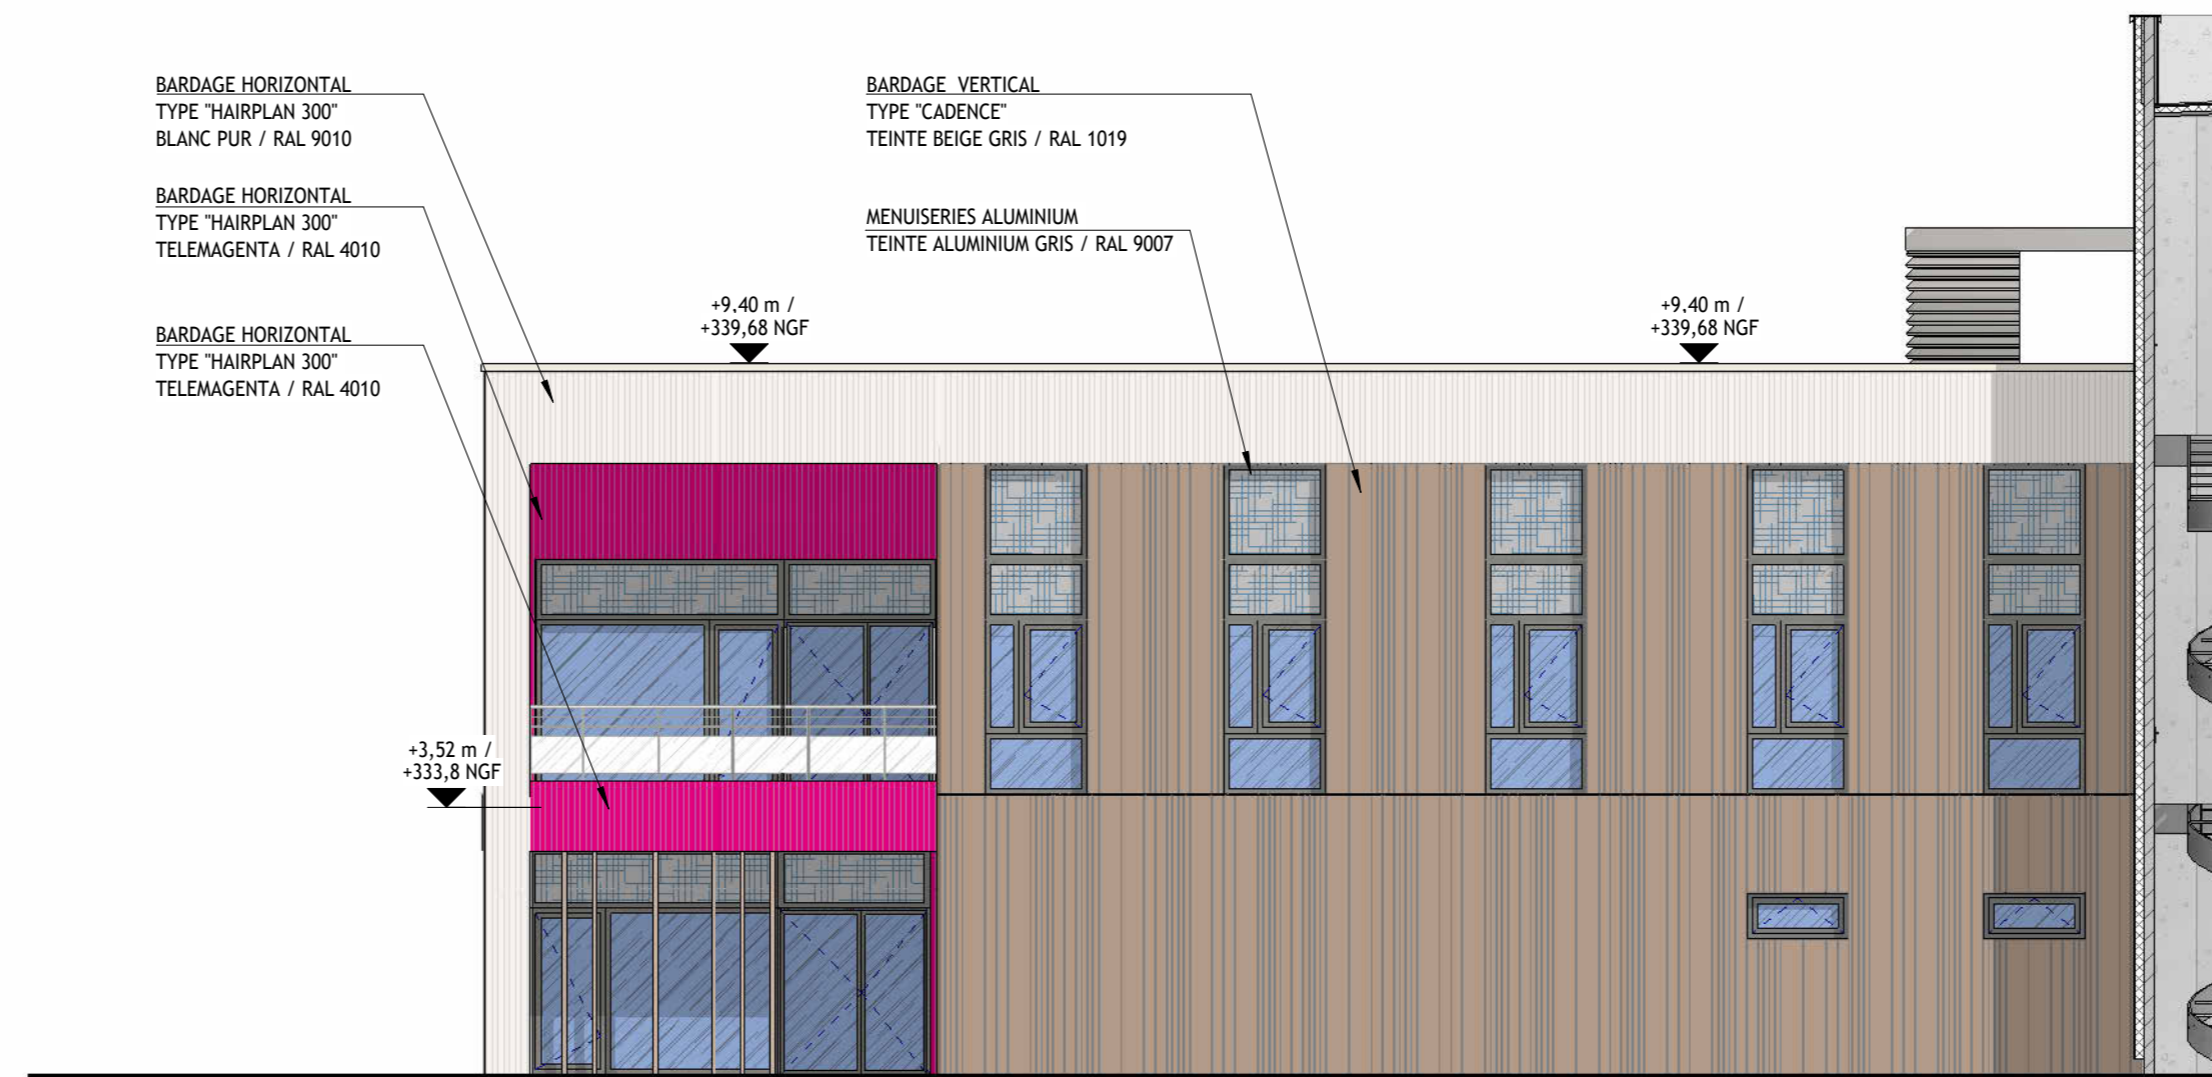

**BLS-ELEVATION SUD**

Ech : 1 : 100

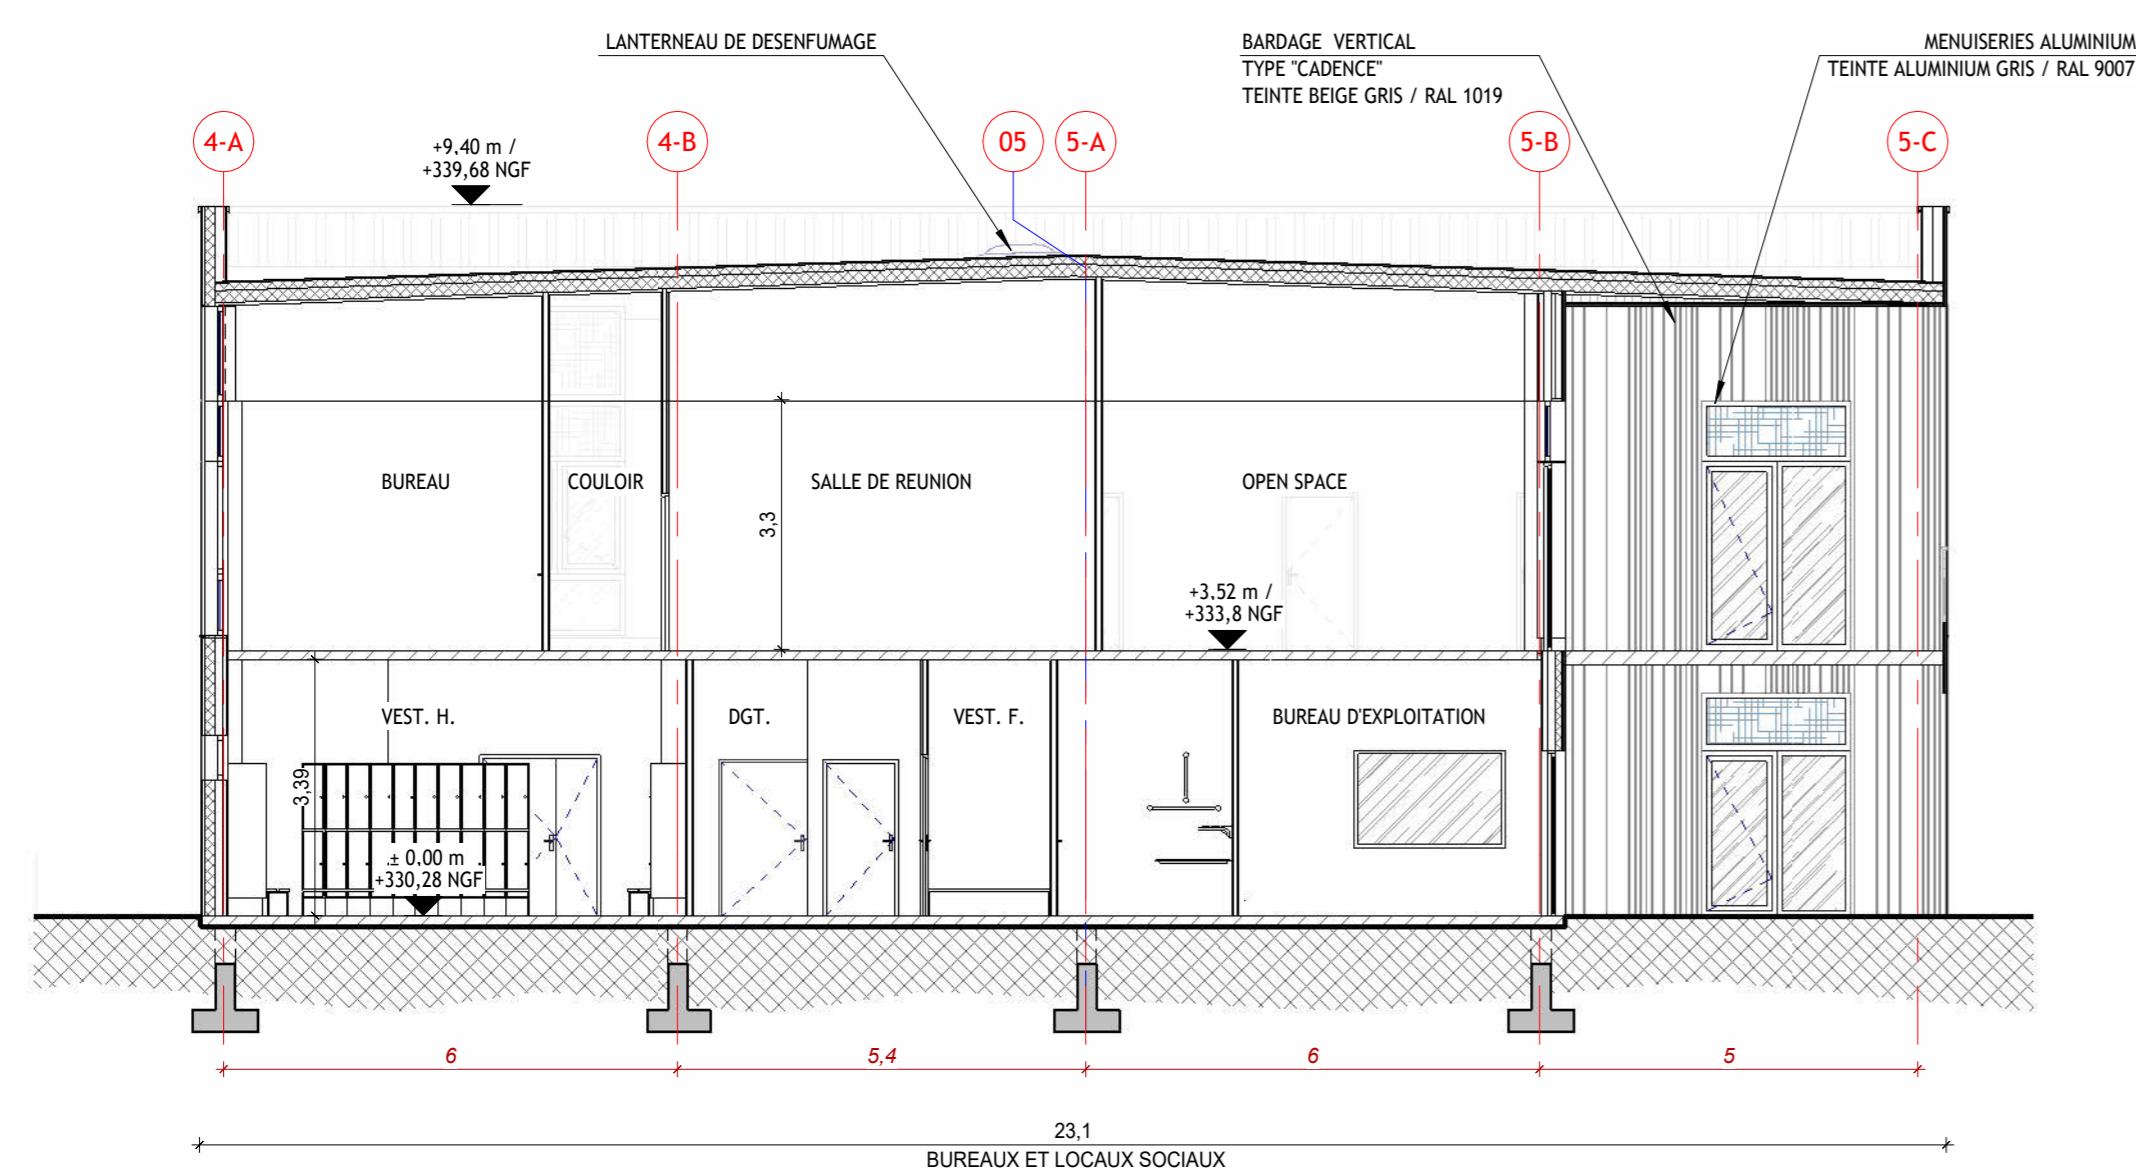


**COUPE C**

Ech : 1 : 100




**BLS-ELEVATION NORD**

Ech : 1 : 100

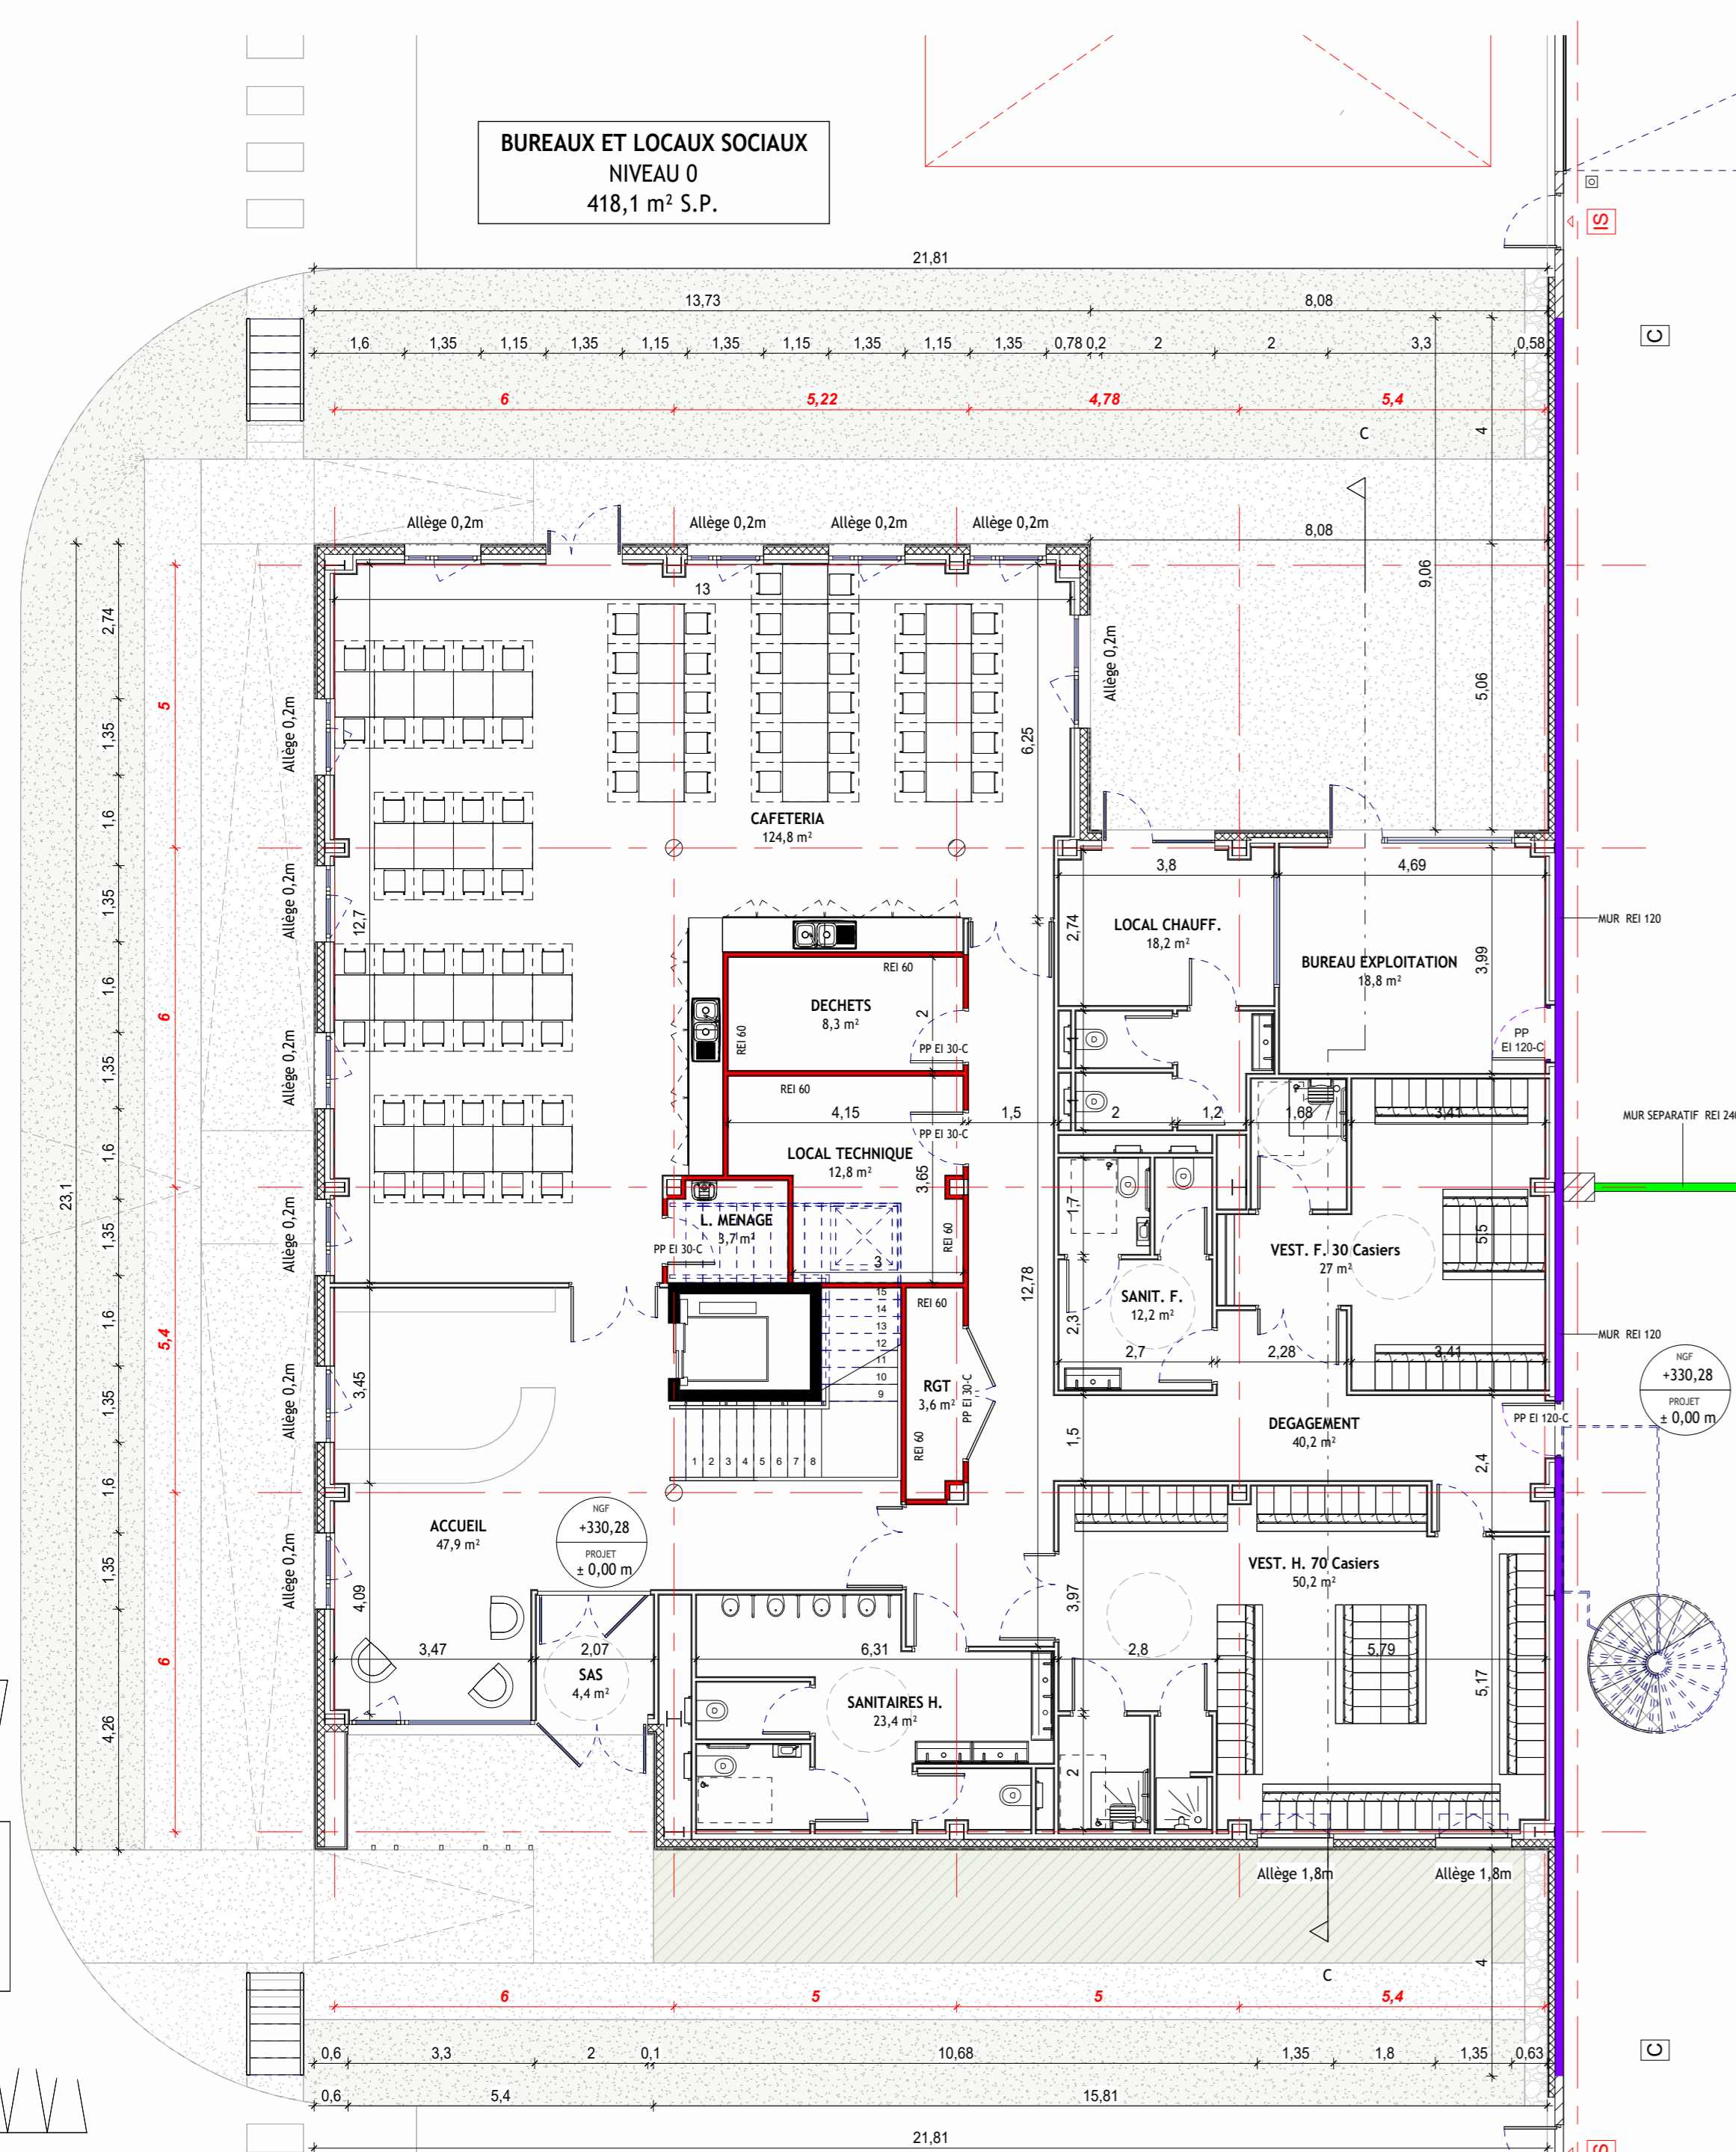


**BUREAU ET LOCAUX SOCIAUX NIVEAU 0 (±0.00m)**

Ech : 1 : 100

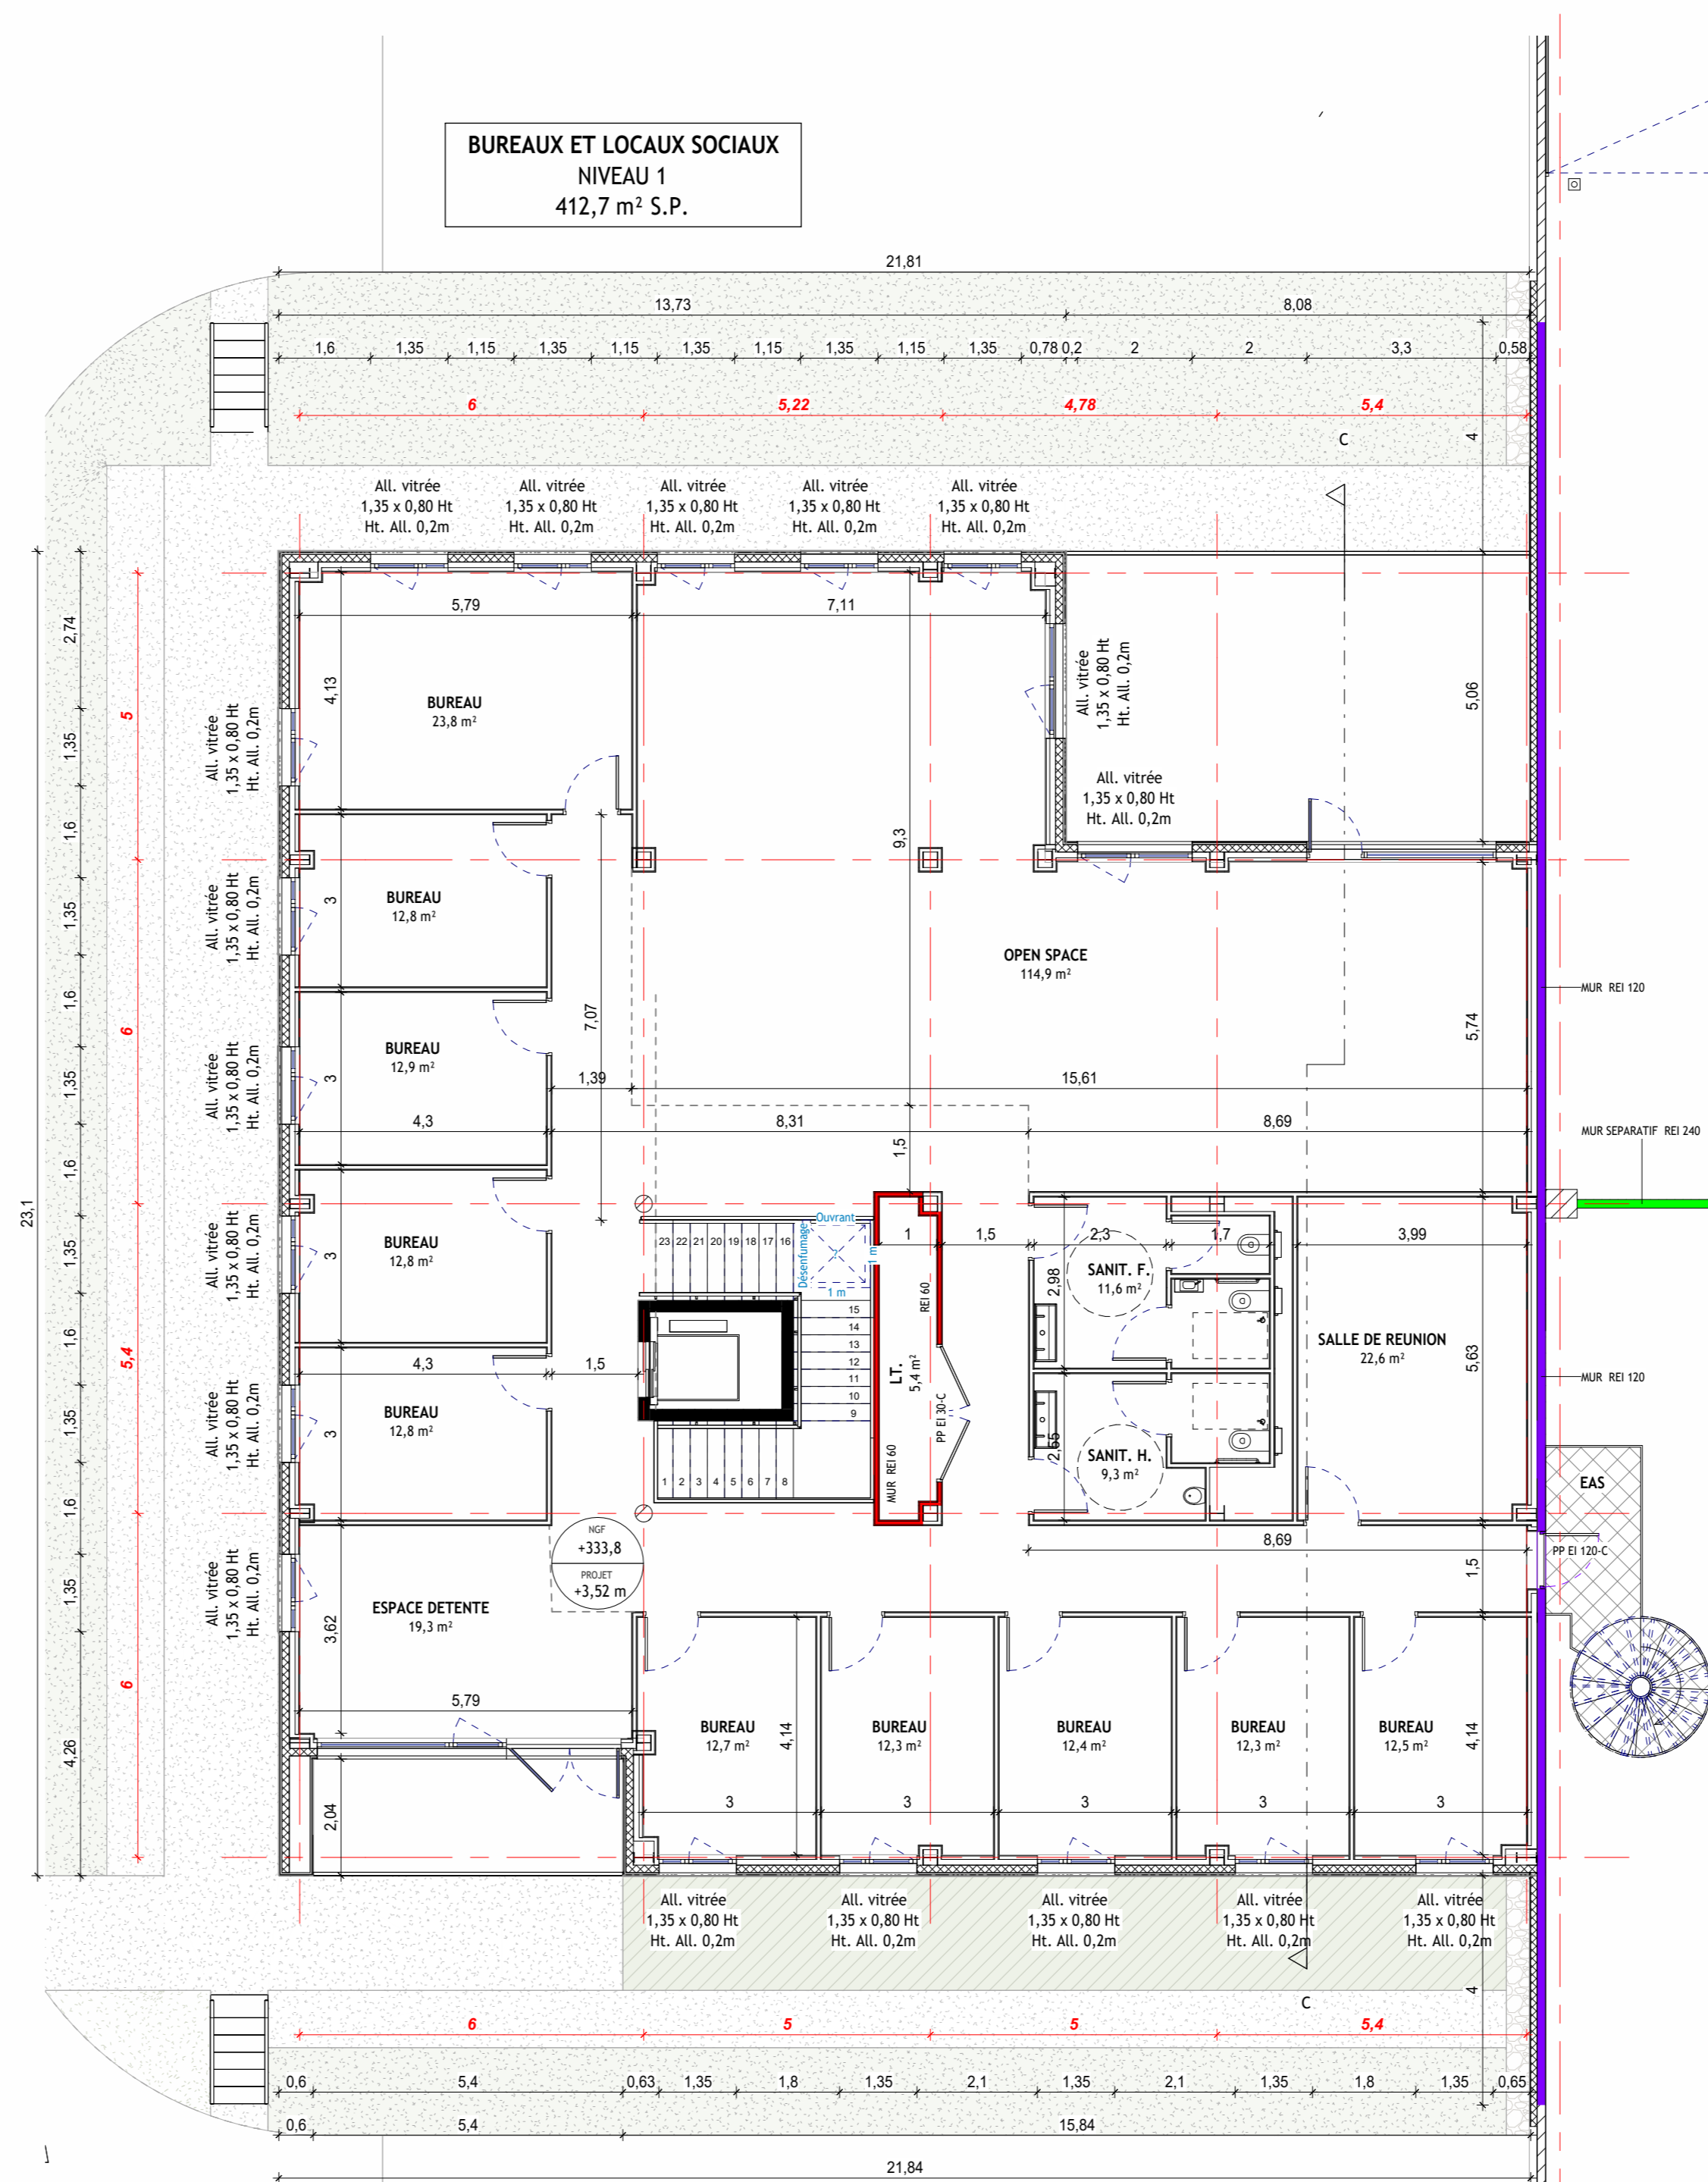

**BUREAU ET LOCAUX SOCIAUX NIVEAU 1 (+3.52m)**

Ech : 1 : 100

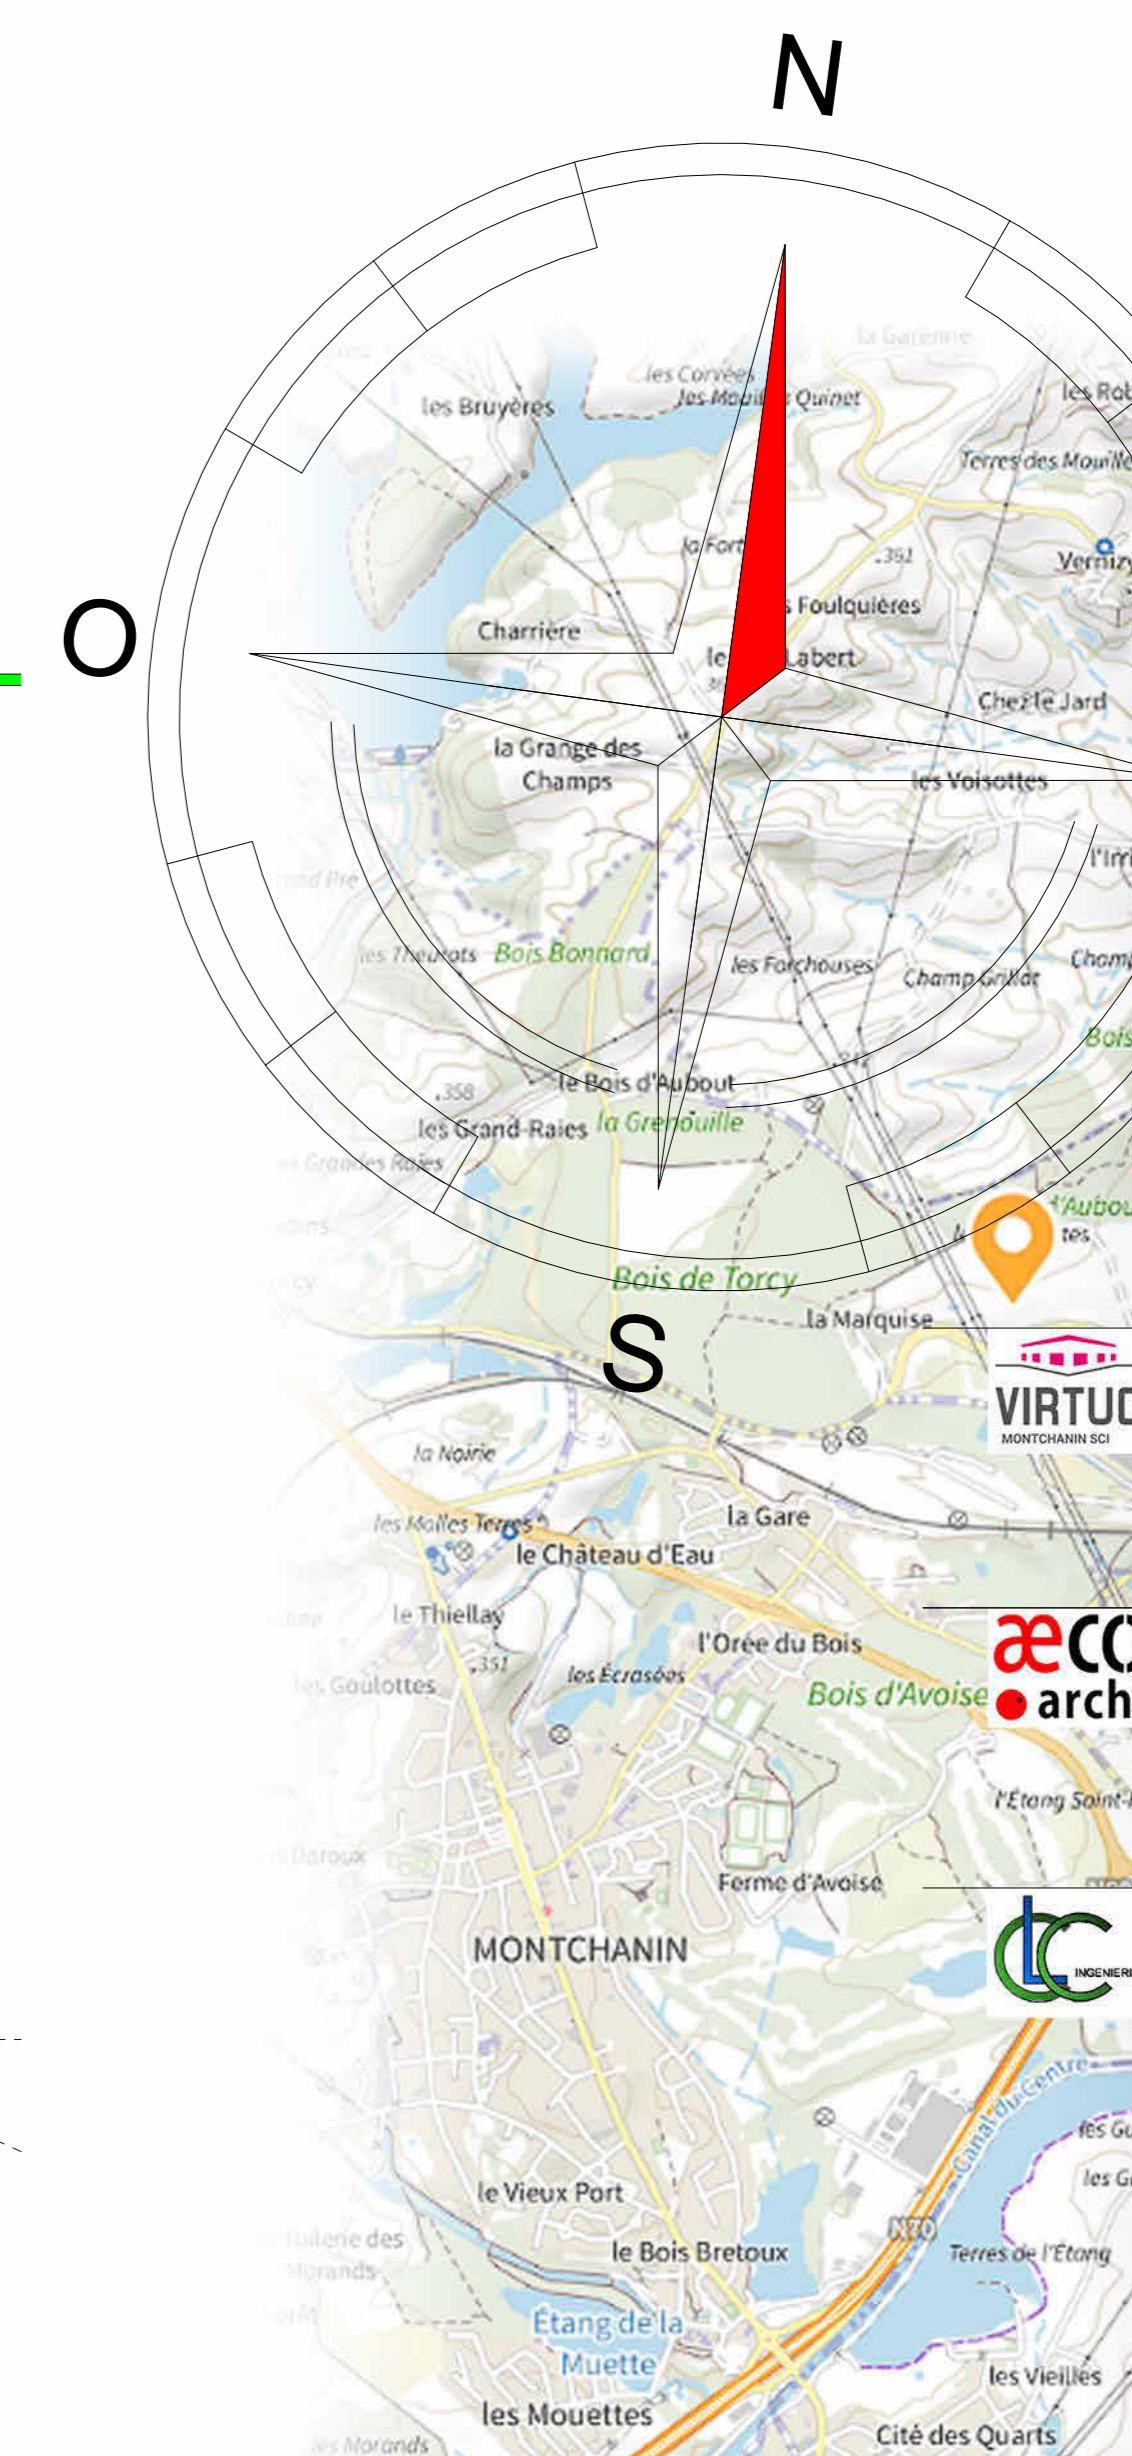

**CONSTRUCTION D'UN ENTREPÔT LOGISTIQUE**  
ZA de Coriolis  
Avenue d'Alembert  
71 210 TORCY

**PLANS DES BUREAUX OUEST**

Echelle : 1 : 100ème  
Date : 12 FEVRIER 2024  
Fichier : 074\_MONTCHANIN\_X02.rvt  
Niveau 0 : 330,28 NGF

**DEMANDEUR**  
S.A.R.L. d'Architecture AECO  
2-22 Place des vins de France  
75 012 PARIS  
Tél: 01.40.21.19.60

**ARCHITECTE**  
S.A.R.L. d'Architecture AECO  
78 Bois, Bd de Belgique  
78 110 LE VESINET  
Tél: 06.28.77.81.77

**MAÎTRE D'OEUVRE EXECUTION**  
C.L.G. INGENIERIE  
Z.A. du Moulin  
12, Rue de la Cense des Raisines  
59 710 ENNEVELIN  
Tél: 03.20.88.03.03



PC 52a