


**PLAN DE PREVENTION DU RISQUE
INONDATION DE LA LOIRE**
CARTOGRAPHIE DE ZONAGE RÉGLEMENTAIRE
Commune de Vindecy
PPRI Loire - Secteur 2

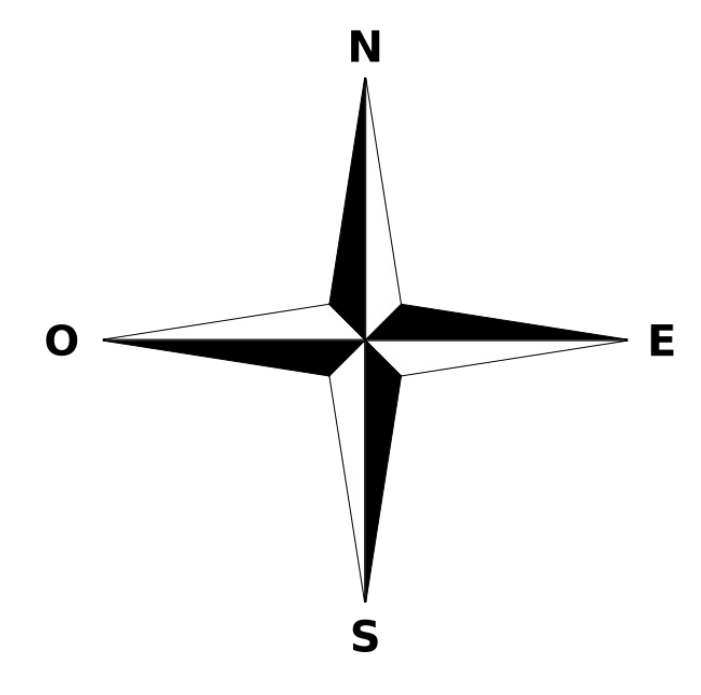

LÉGENDE DU ZONAGE

ZONAGE RÉGLEMENTAIRE

- ZONE BLEUE
- ZONE ROUGE
- ZONE VIOLETTE
- COTE DE RÉFÉRENCE ET ALTIMÉTRIE
- RÉSEAU HYDROGRAPHIQUE ET SURFACE EN EAU
- RÉSEAU ROUTIER



**Direction Départementale des Territoires
de Saône-et-Loire**
37 Boulevard Henri Dunant
71 000 Mâcon

Echelle : 1/ 5000
juin 2021

PRÉFET DE
SAÔNE-ET-LOIRE

