


FACADE EST Ech: 1/100

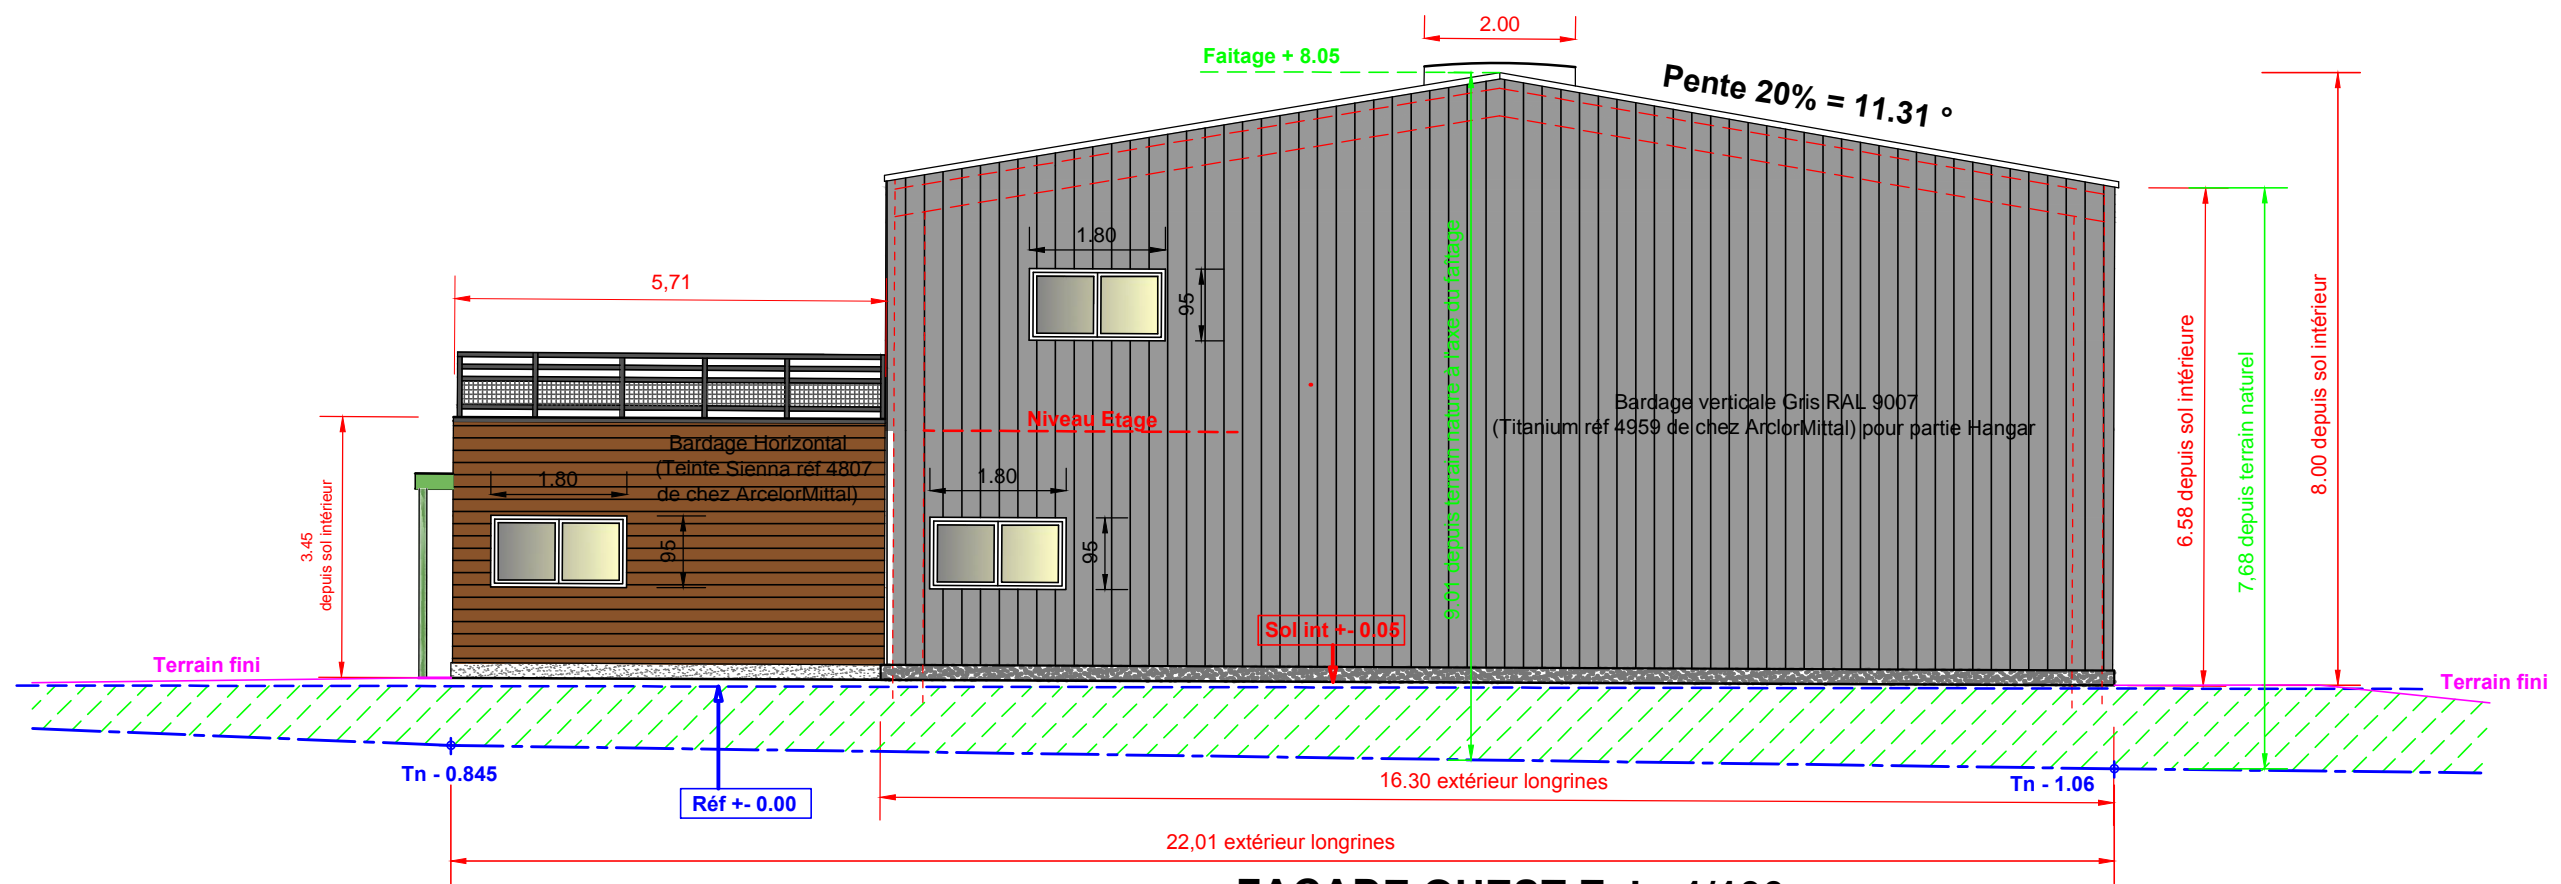

FACADE OUEST Ech: 1/100