


PLAN REZ DE CHAUSSEE Ech: 1/100

Modifs du 12/05/2022

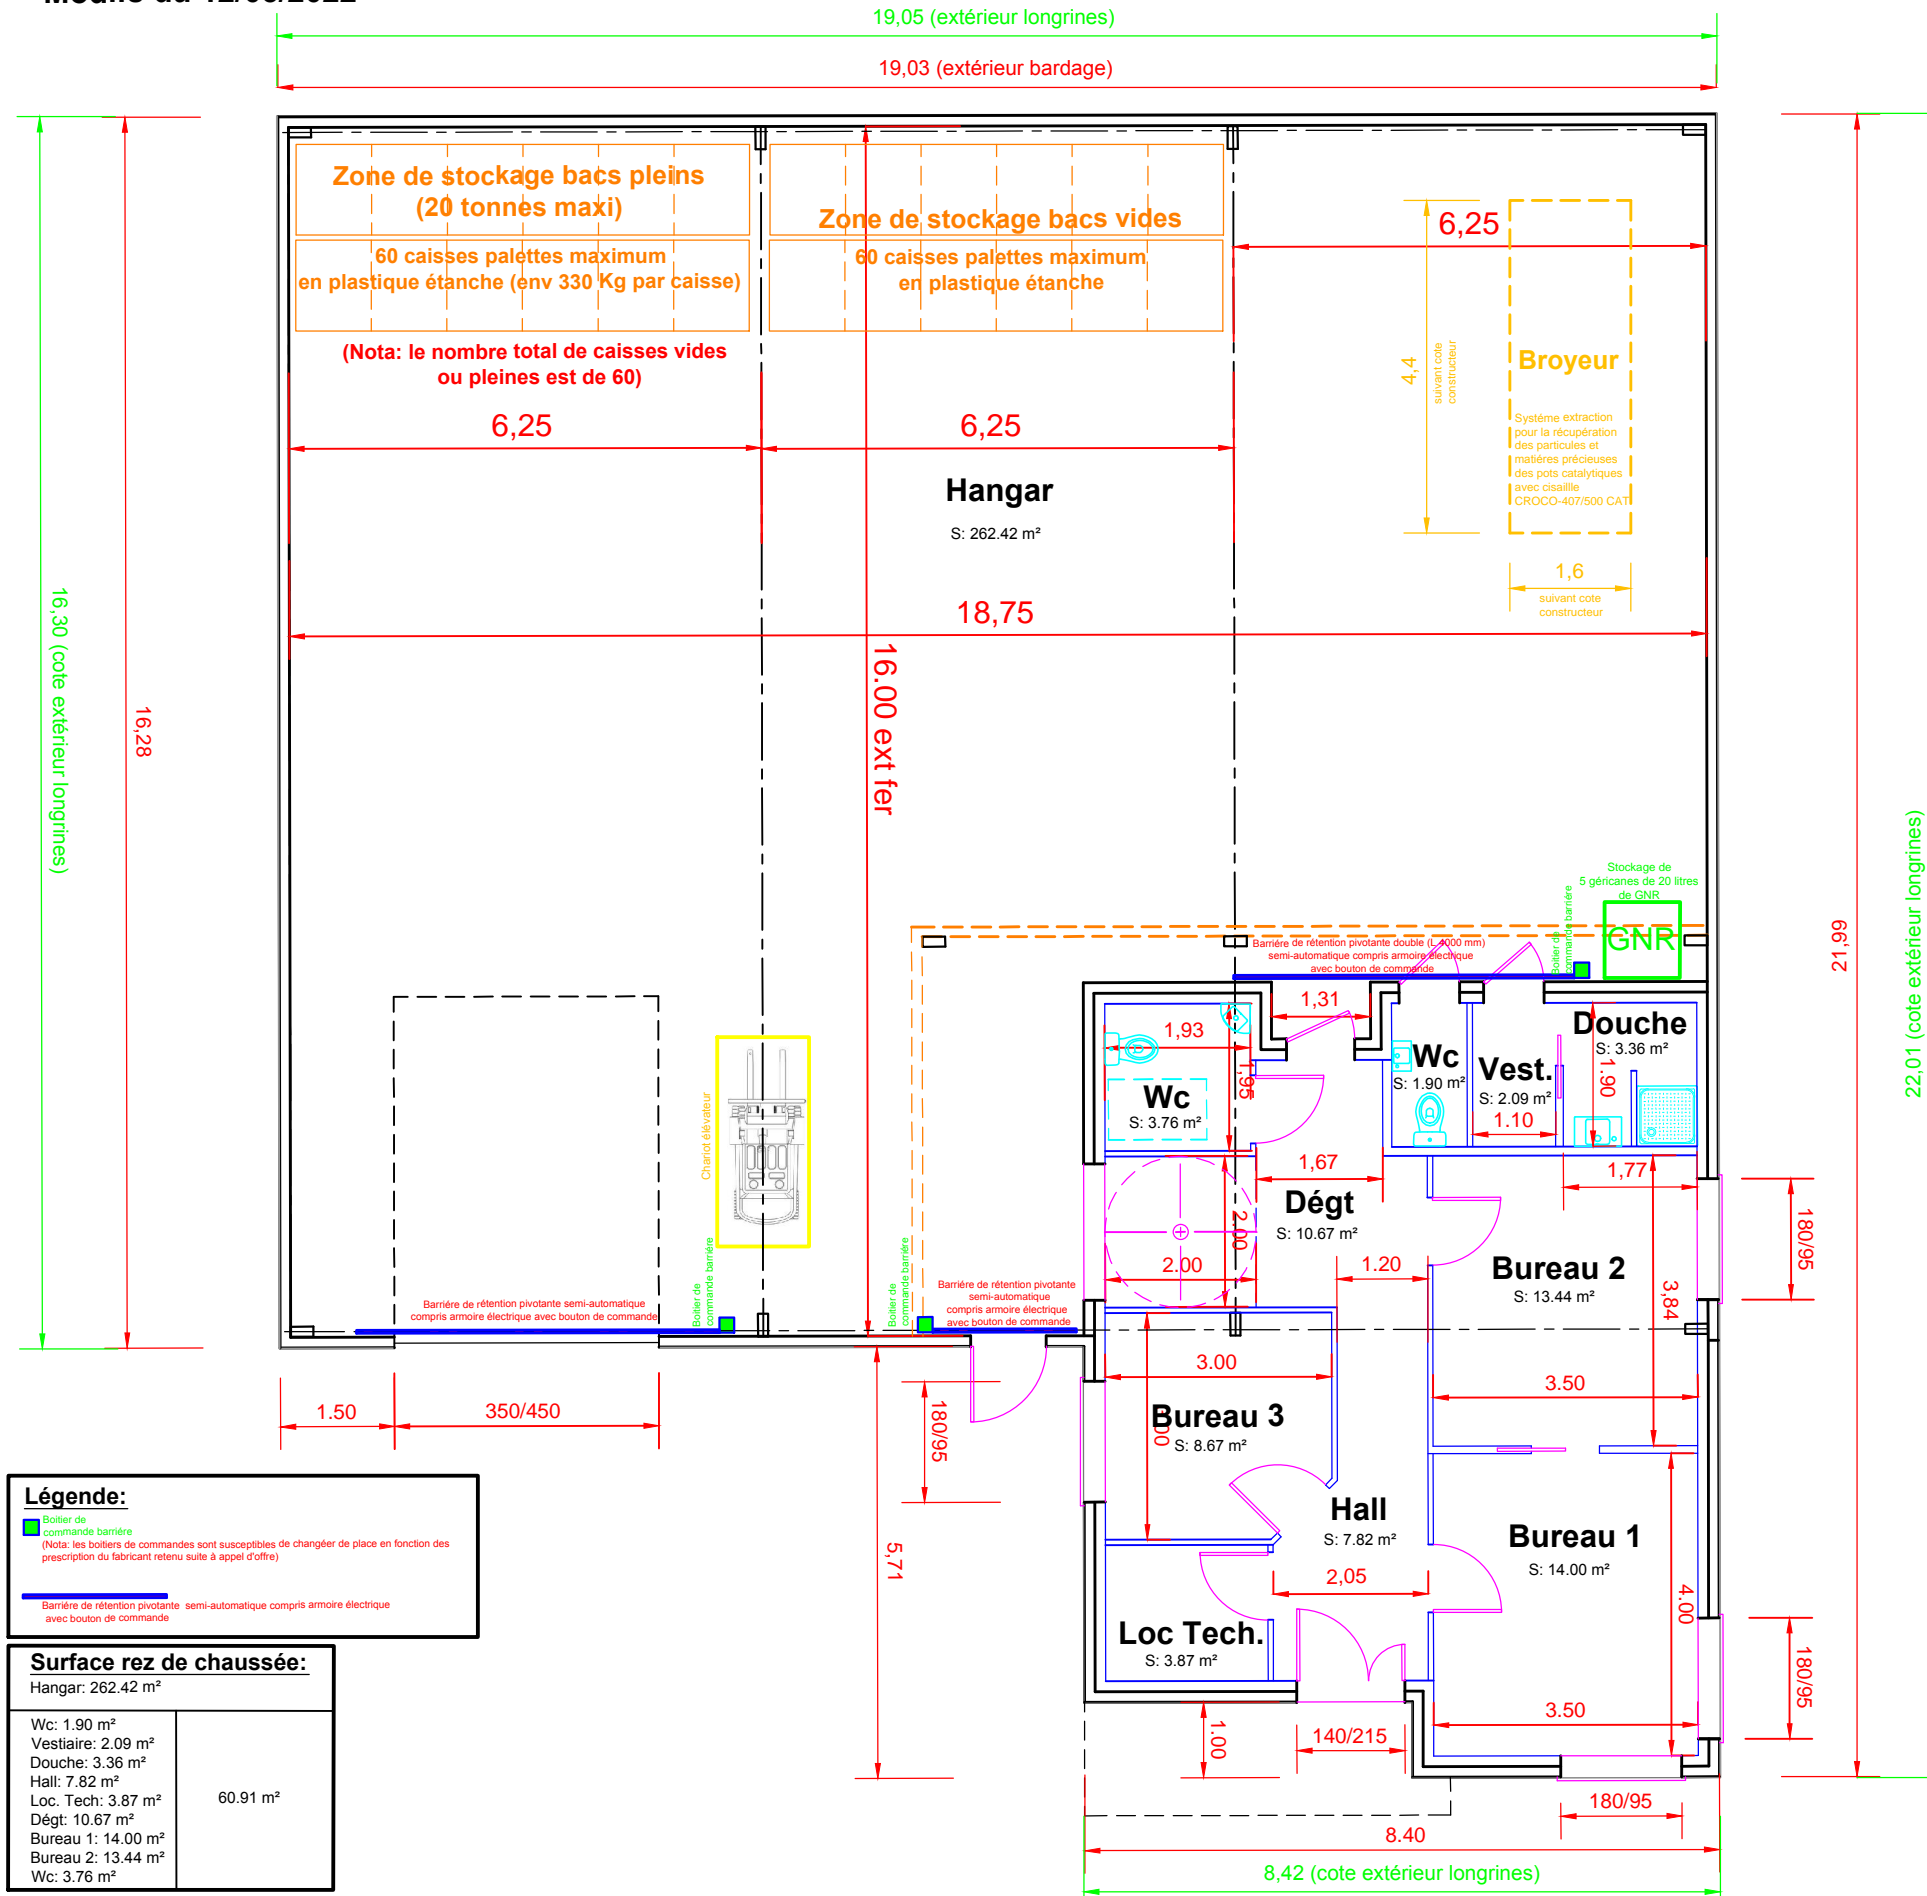

Légende:
 ■ Boîtier de commande barrière
 (Nota: les boîtiers de commandes sont susceptibles de changer de place en fonction des prescriptions du fabricant retenu suite à appel d'offre)
 — Barrière de rétention pivotante semi-automatique compris armoire électrique avec bouton de commande

Surface rez de chaussée:	
Hangar: 262,42 m²	
Wc: 1,90 m²	60,91 m²
Vestiaire: 2,09 m²	
Douche: 3,36 m²	
Hall: 7,82 m²	
Loc. Tech.: 3,87 m²	
Dégt: 10,67 m²	
Bureau 1: 14,00 m²	
Bureau 2: 13,44 m²	
Wc: 3,76 m²	