Vue en plan
1/75

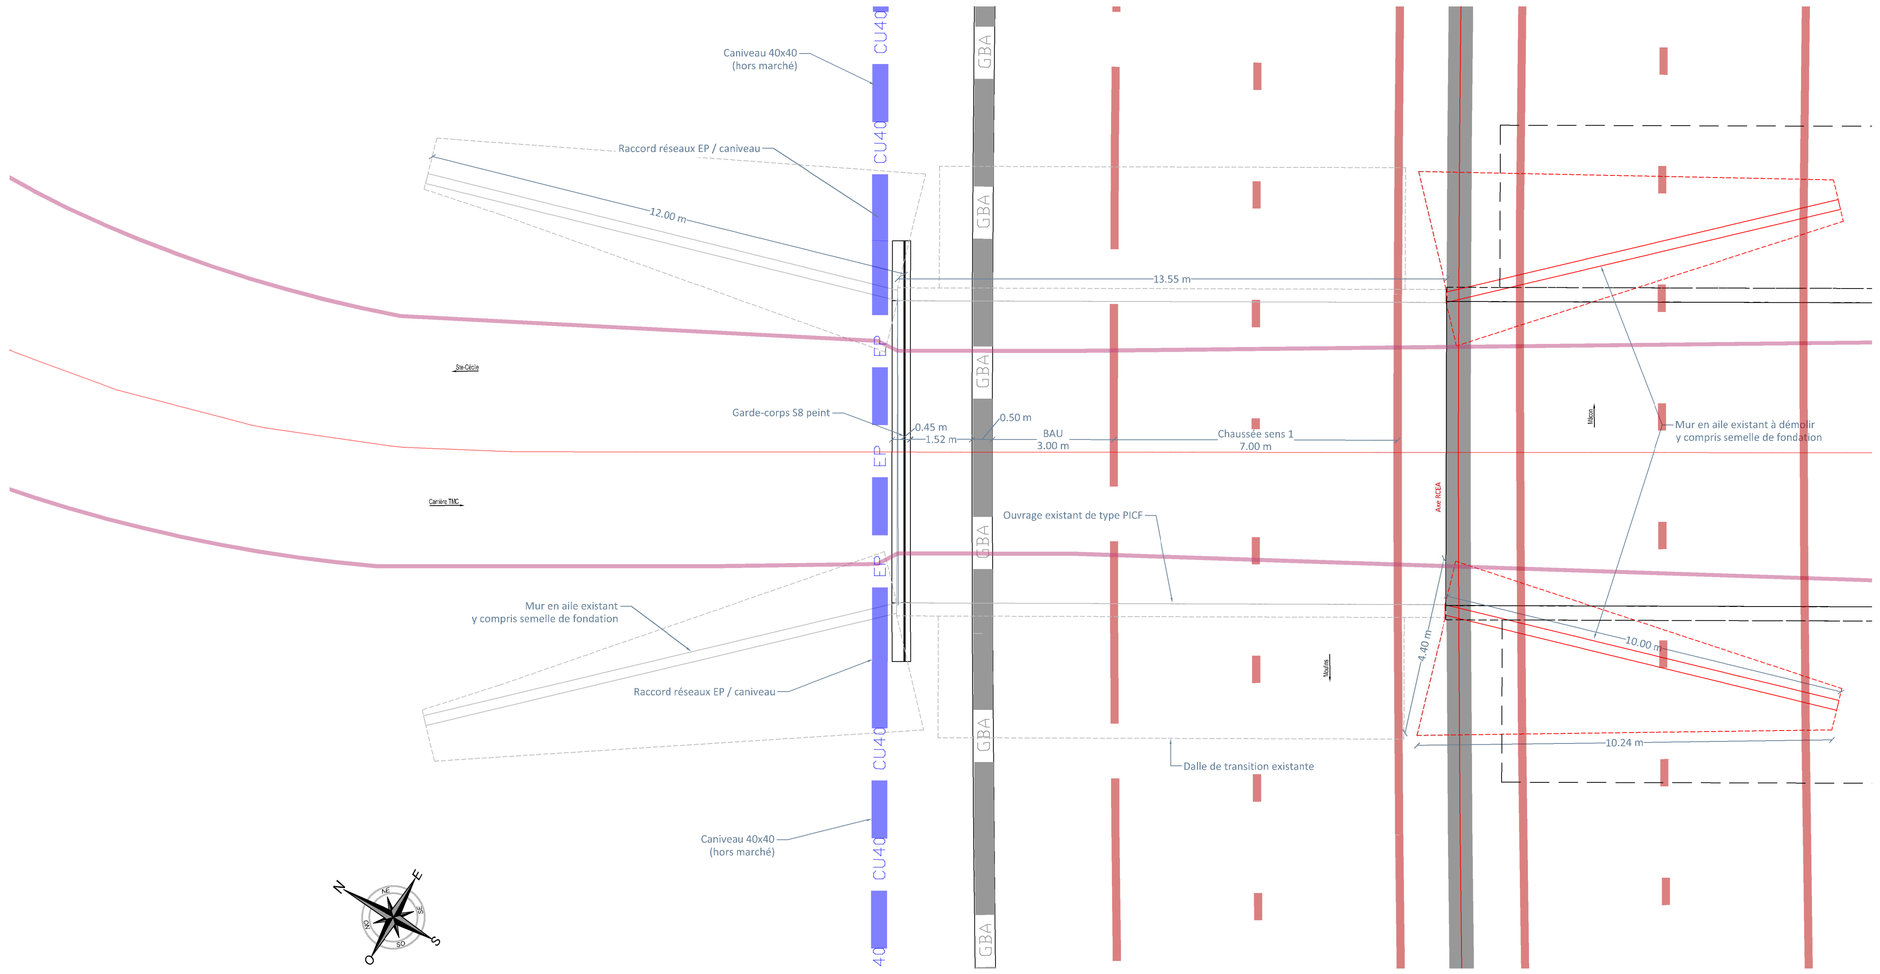

Travaux de réparation en intrados
1/50

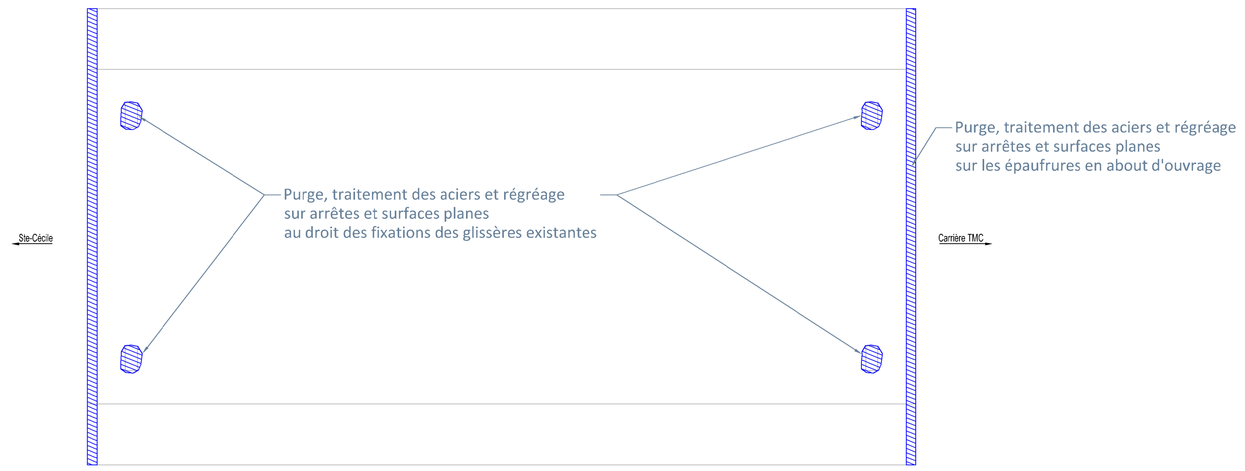

Détail A : About OA existant
1/10

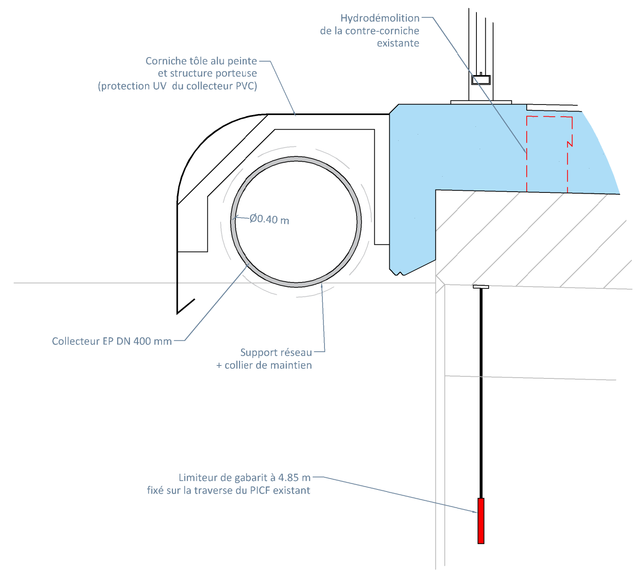

Coupe transversale type de l'ouvrage existant
1/50

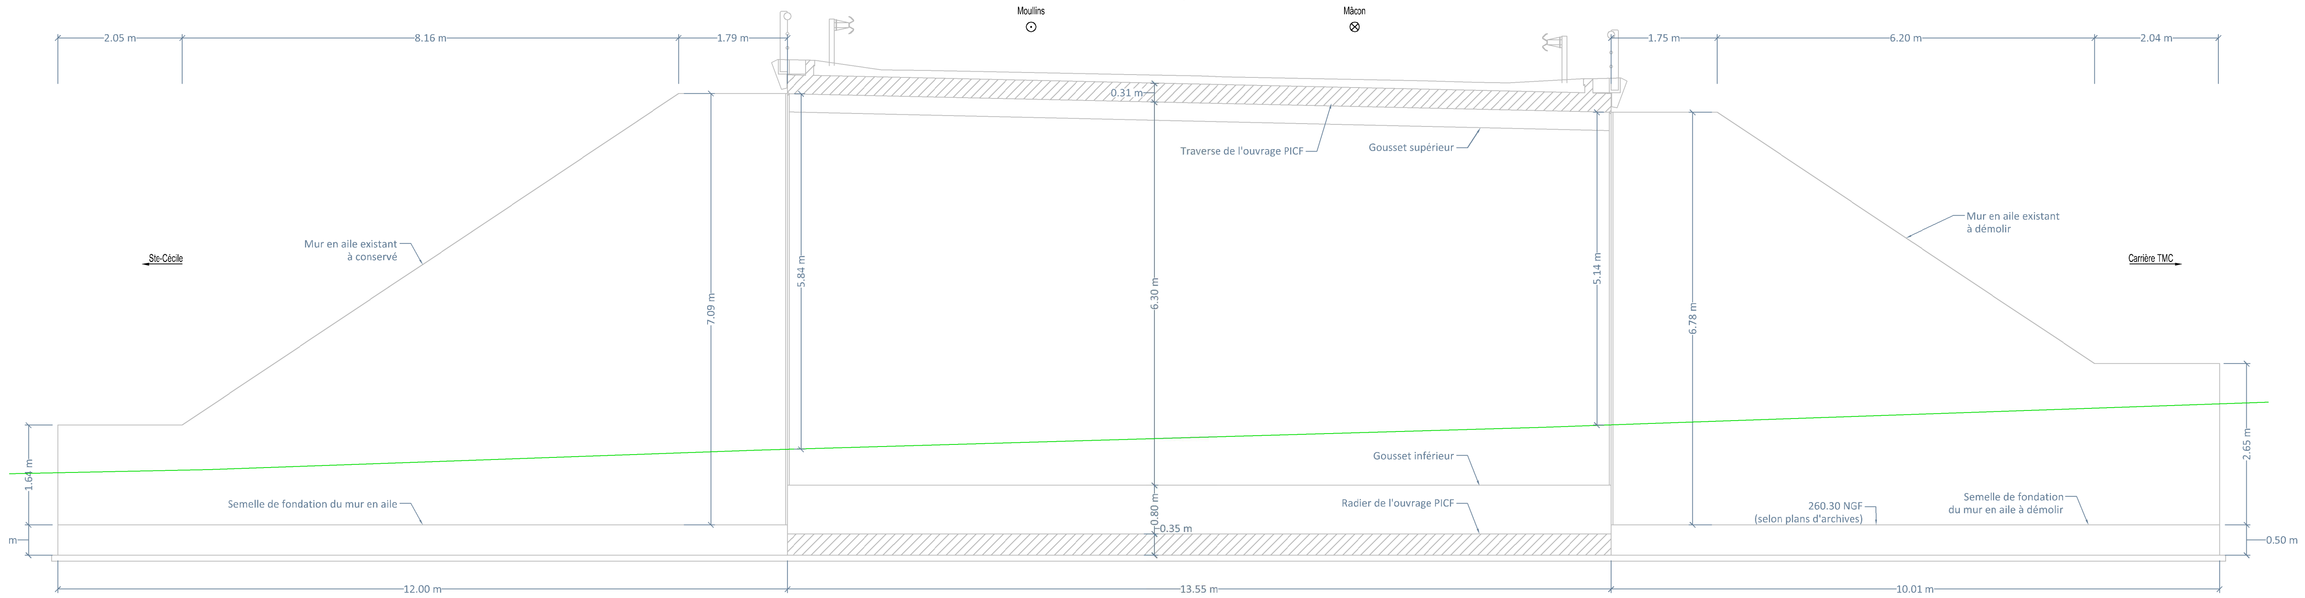

NOTA : Quelques longueurs et distances scnt différentes entre les plans d'archives et les relevés topographiques

Coupe transversale Projet
1/50

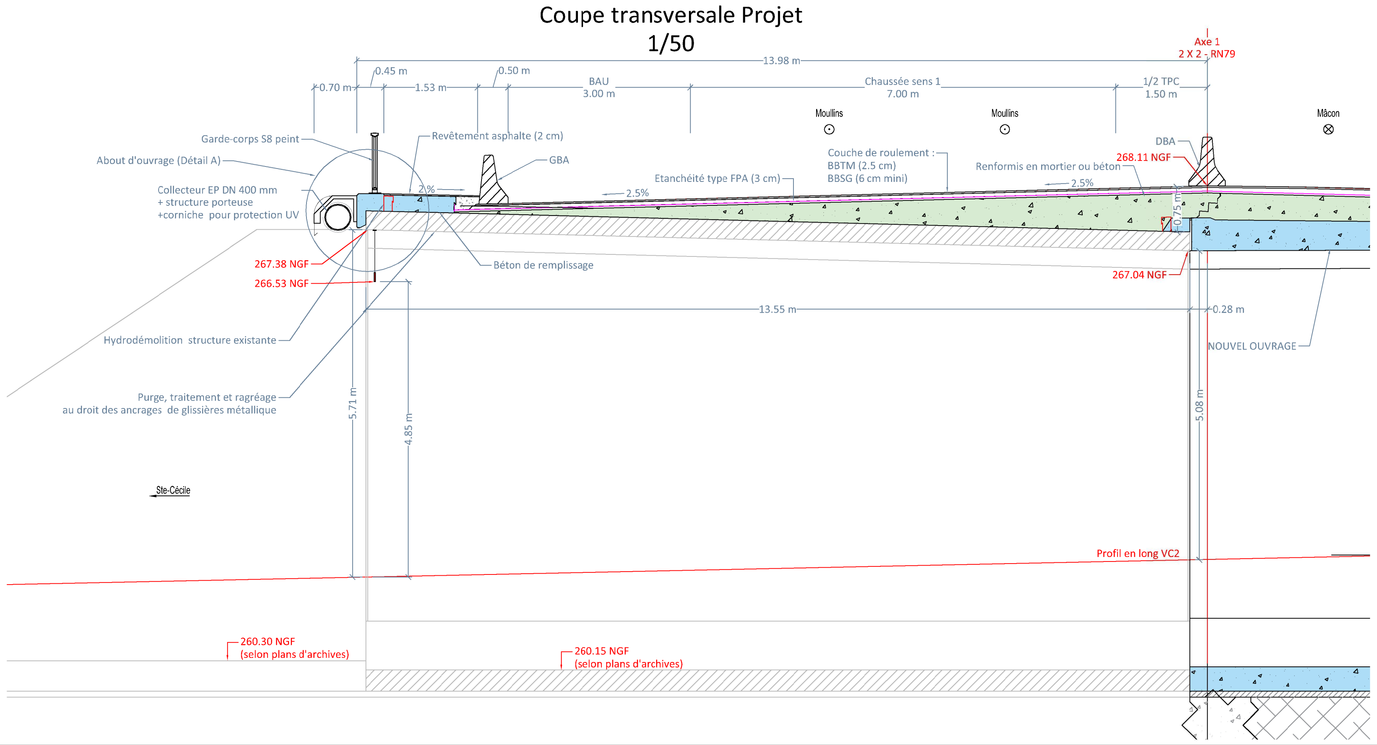
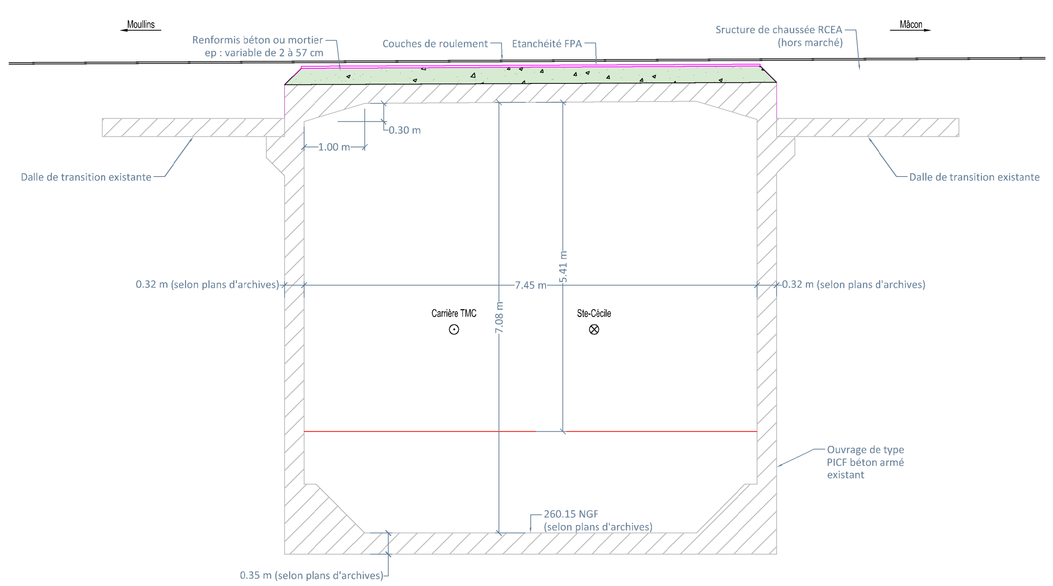
Coupe longitudinale Projet
1/50