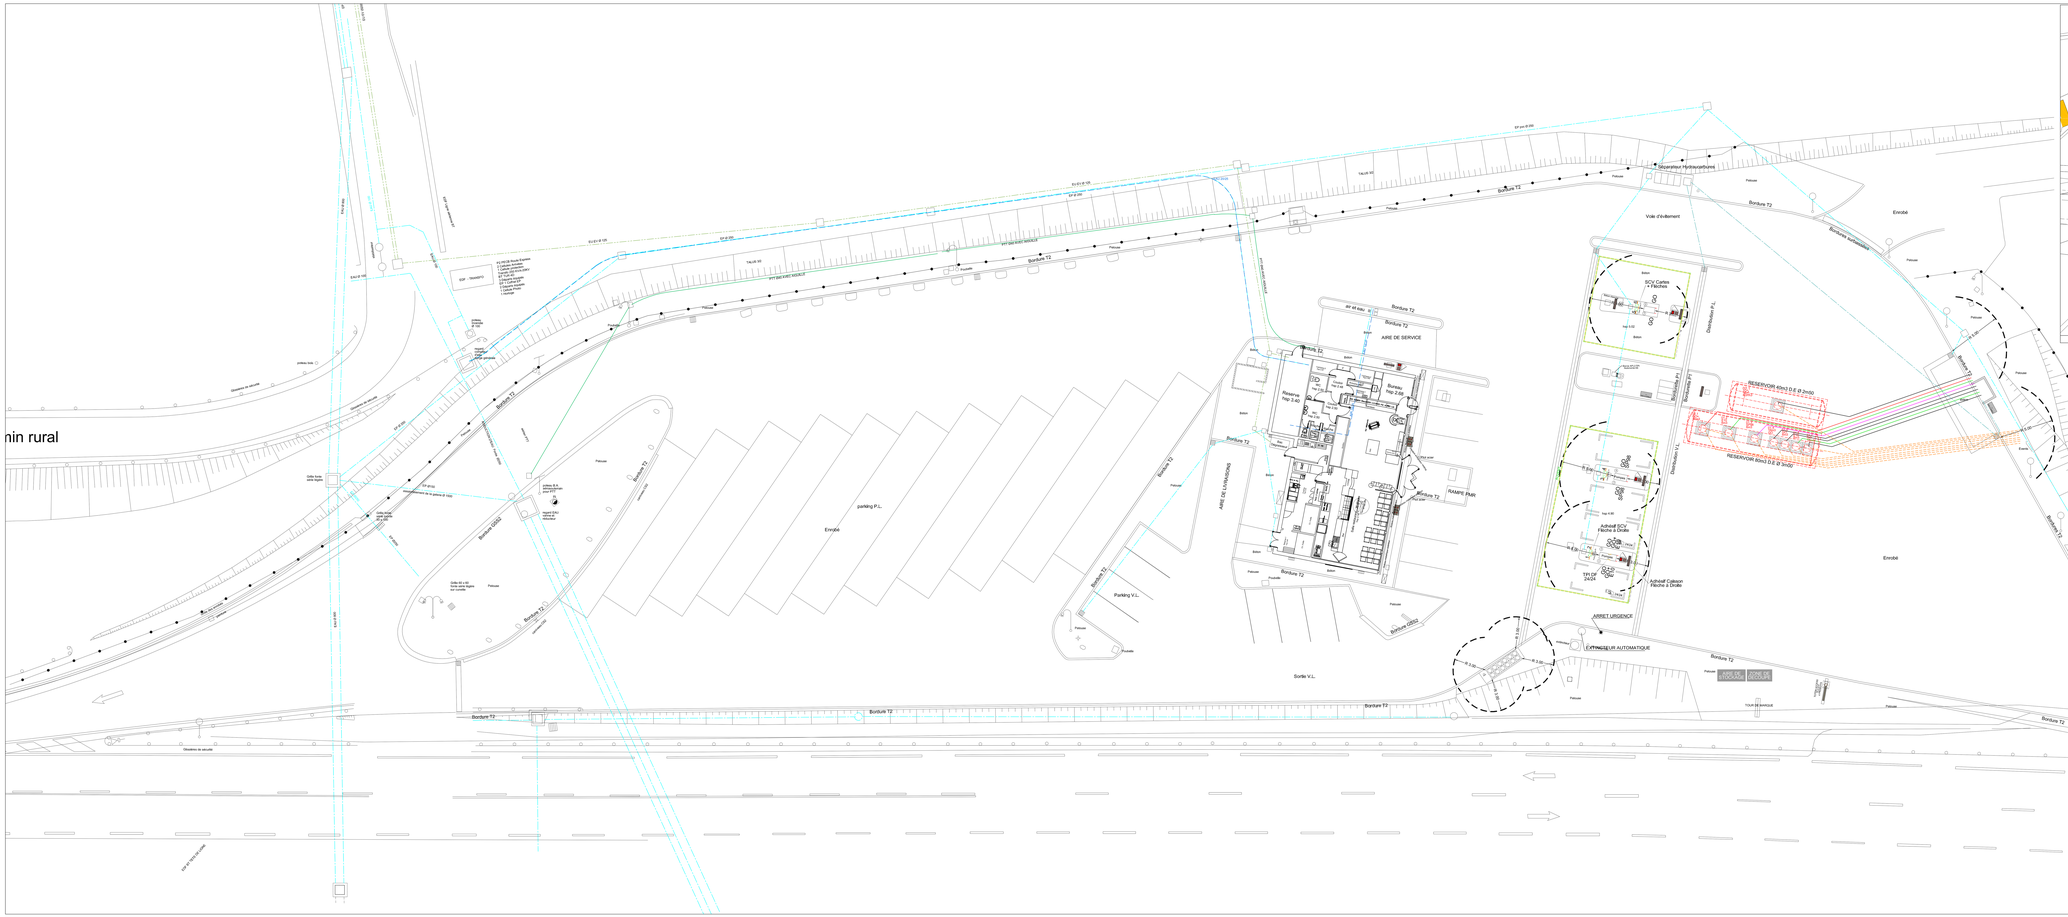

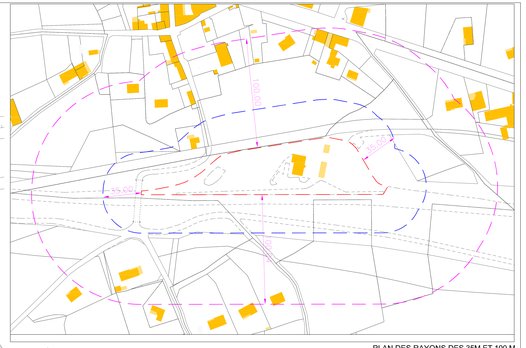

PLAN DES RAYONS DES 35M ET 100 M
échelle:1/1000

TOTAL
TOTAL MARKETING FRANCE
Immeuble "La Saône"
562, Avenue du Parc de l'île
92035 NANTERRE CEDEX
TEL: 01.41.35.40.00 / FAX: 01.41.35.73.73

STATION SERVICE

RELAIS SAINTE CECILE

RN 79

71250 SAINTE CECILE

IMPLANTATION
RESEAUX EP - EP*H - EU

DATE: 21.06.2016	CONTROLE: D.S.	78102	01.50	K
ECHELLE: 1 / 150	DESSINE: A.DEN			

REP	DATE	MODIFICATIONS	DESSINE PAR	CONTROLE PAR
C	01/93	MODIF PRODUIT	CEPH	
D	20/12/05	MISE A JOUR CAMPAGNE TR + CHARTE	D.A.T	
E	10/05/07	MAJ DISTRIBUTION STOCKAGE	ACAT	
F	17/02/12	MALFETO	ACAT	
G	07/07/14	CAMPAGNE ATEX	ACAT	
H	30.10.2014	CAMPAGNE TMR	AUXITEC	
I	16/06/15	AMENAGEMENT BOUTIQUE BRIOCHE DOREE	RIGEOLE	
J	21.06.2016	CAMPAGNE WIFI	AUXITEC	
K	28.01.2019	CAMPAGNE TR	MITELIA	