


REFERENCES CADASTRALES

Désignation cadastre		LOTS 29-30
Avant Div.	Après Div.	
AI n° 19	AI n°99	13 a 25 ca
	AI n°100	
	AI n°101	
	AI n°102	
AI n° 20	AI n°103	49 a 75 ca
	AI n°104	
	AI n°105	
AI n° 33	AI n°106	
	AI n°107	
AI n° 38	AI n°108	0 a 02 ca
	AI n°109	
AI n° 64	AI n°110	3 a 40 ca
	AI n°111	
AI n° 66	AI n°112	
	AI n°113	
	AI n°114	1 ha 90 a 74 ca
AI n° 68	AI n°115	11 a 51 ca
	AI n°116	
AI n° 72	AI n°117	
	AI n°118	
Superficie Totale :		S= 26867 m²

584 Rue du Lieutenant Putier  
71 530 VIREY LE GRAND



- Zones de mesures compensatoires
- Espace Protégé
- Parcelles concernées par le projet
- Industries existantes

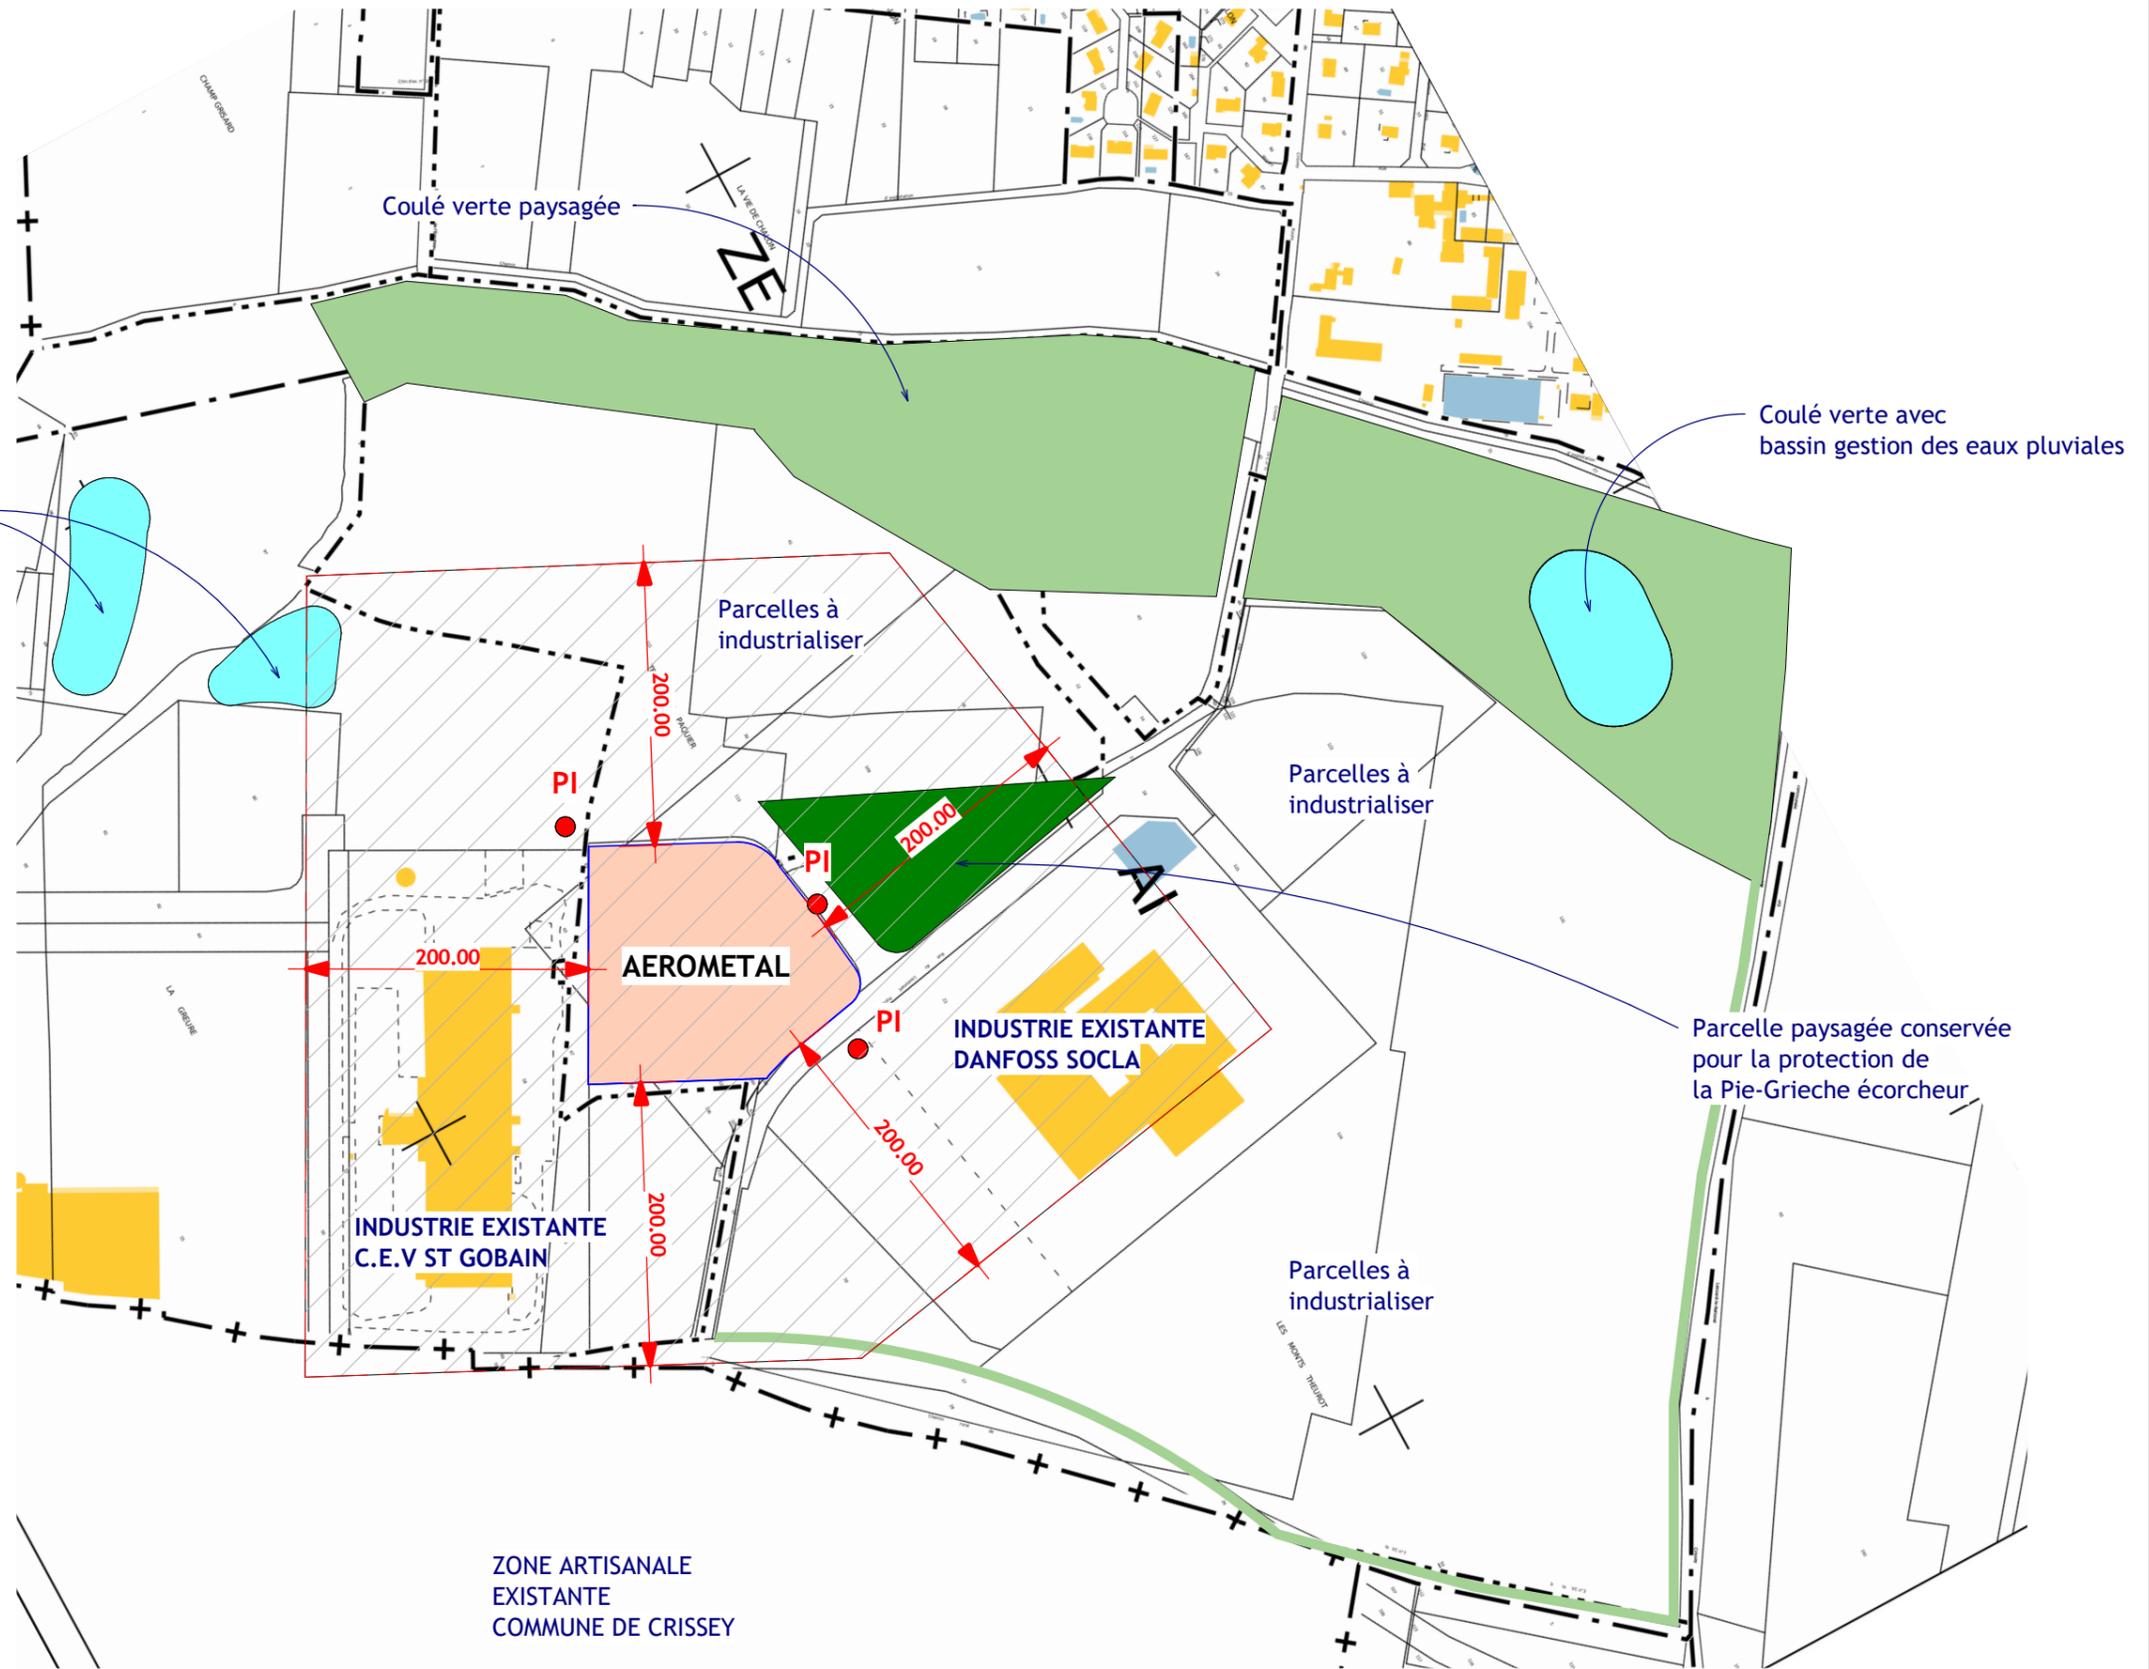

ZONE ARTISANALE  
EXISTANTE  
COMMUNE DE CRISSEY

Modifications					Exploitant	Maitre d'ouvrage - Promoteur	Architecte d.p.l.g.	Création d'une unité de valorisation de métaux nobles et précieux (71)			
Indice	Date	Objet de la modification	Dessinateur	Chargé du projet							
01	01/09/23	Mise à jour suivant demande du SDIS	BC	JBA				<b>Plan des abords</b>			
					AEROMETAL Rue du Pré de la Mare 71590 GERGY	KEOPS CONCEPTION 12 rue Alfred KASTLER 71 530 Fragnes-la-Loyère Tel: 03.85.99.13.97	SARL ATELIER MARS Monique AVRIL Architecte d.p.l.g. 3 Avenue Notre Dame du Château 13 130 Saint Etienne du Grès Mob. 06 86 16 75 62 Courriel: atelier.mars@orange.fr				Affaire N° : 22011KP
								Date : 01/09/2023	Format : A3	ECHELLE : 1 : 5000	Indice : 01