


Légende Composition des murs :
 Murs en béton armé
 Murs en béton
 Murs en maçonnerie
 Murs en brique
 Murs en pierre
 Murs en bois

Légende Equipement courants :
 Cofferet de distribution
 Armoire CDE
 Tableau de distribution
 FIA
 Caisson
 Luminaires d'éclairage
 300x300 mm

Surface Cantons	
Nom	Surface
Canton 1	1 364 m ²
Canton 2	1 368 m ²
Canton 3	1 368 m ²
Canton 4	1 368 m ²
Canton 5	518 m ²
Canton 6	515 m ²
Canton 7	1 362 m ²
Canton 8	1 362 m ²
Canton 9	1 362 m ²
Canton 10	1 364 m ²
Canton 11	1 372 m ²
Canton 12	1 369 m ²
Canton 13	1 369 m ²
Canton 14	1 369 m ²
Canton 15	518 m ²

Surfaces	
Nom	Surface
Local de charge	197 m ²
Local Chaufferie	31 m ²
Local SPK+PI	59 m ²
Local TGBT	27 m ²
Cellule 1	5 977 m ²
Cellule 3	5 997 m ²
Cellule 2	5 965 m ²

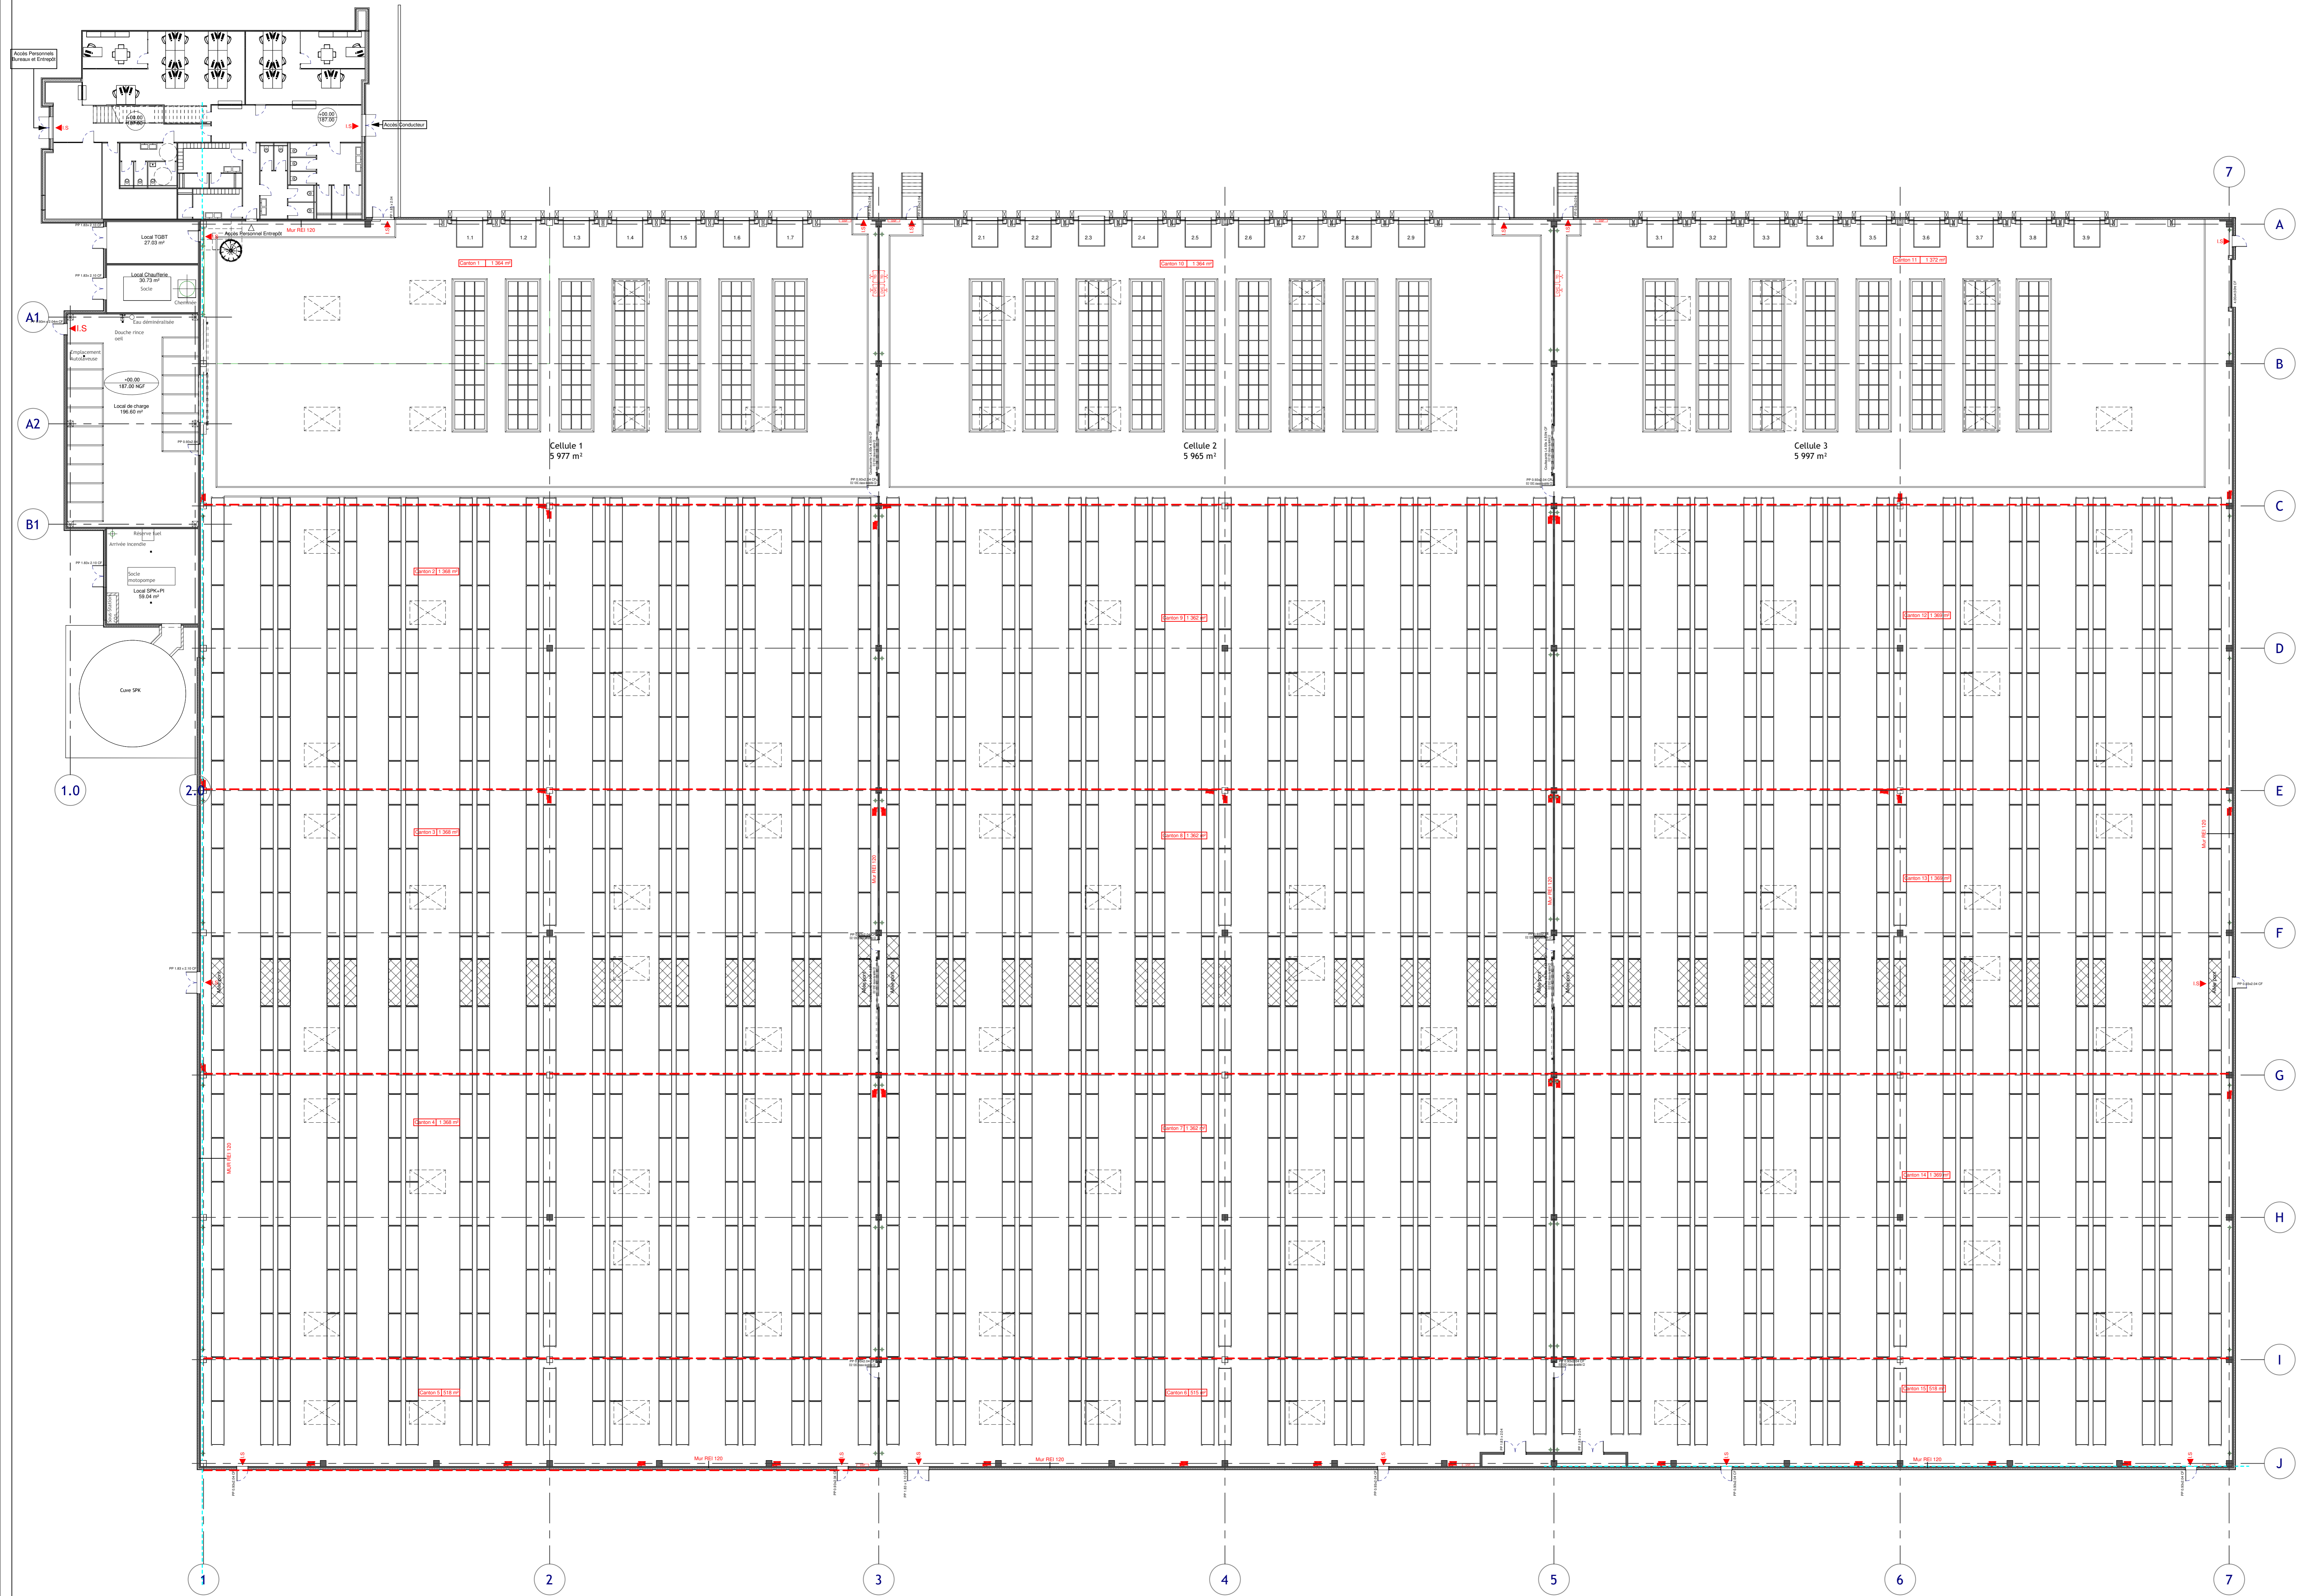

ING 528
SCI 5A IMMOBILIERE
 Fragnes - La Loyère 71530

INGECO
 L'INGENIERIE CONSTRUCTIVE

Maitre-d'Ouvrage :
 INGENCO S.A.S
 Adresse : 81 rue François MERMET BP 22
 69811 TASSIN LA DEMI-LUNE CEDEX
 Mail : ingeco@ingeco.fr
 Tél : 04.72.59.20.20
 Fax : 04.72.59.00.08

Maitre-d'Ouvrage :
 SCI 5A IMMOBILIERE

Date : 15/12/2022
 Echelle : 1 : 200
ICPE - Plan RDC
 A0

Architecte : Nouhen

Indice	Date	ICPE	Modification	Dessiné par	Vérifié par
A	15/12/2022	ICPE	Création document	SA	SE
B	15/12/2022	ICPE	MAJ	SA	SE

N° d'affaire	Phase	Lot	Zone	Type	Numéro	Indice
ING 528	DCE	ICPE	ENT	PLA	604	B