

Réhabilitation de la déchèterie d'
ETANG-SUR-ARROUX

Plan de Masse - Etat futur

Indice	Date	Mise à jour
-0-	23-11-22	Première édition
-a-	27-02-23	Ajout d'une filière de traitement des eaux des déchets verts
-b-	07-03-23	Modification suivant annotation F.G. après échange avec J.B. le 07-03-23
-c-		
-d-		
-e-		
-f-		

Plan édité le : 07/03/2023

Echelle :	1/200	N° Dossiers	1895	DCE
Chef de projet	F. GILLOT	Projeteur	R. MONDOT	N° Piece
Ref. Fichier	S:\Maires\Collecte OM, collecte sélective, déchèterie\21-53-7377-CC, AUTUNOIS HONORAW\dechetterie-etang-sur-arroux\3-Projet\4-DCE\U-Plans\Plan conforme 408\1709-Etang-sur-Arroux-DCE\ack.dwg			

LEGENDE DU PROJET

VOIRIE / DALLAGE

- Finition enrobé voirie neuf (BSSG 06)
- Finition reprise enrobé existant (BSSG 06)
- Finition dallage
- Finition sable
- Niveau fini du bassin
- Niveau fini du dallage
- Niveau fini de la voirie
- Pente de voirie / dallage
- Niveau fini mur de quais
- Bordure T2 (14cm de vue)
- Limite de 35m
- Périmètre ICPE

SIGNALISATION

- Fleche directionnelle
- Cédez le passage
- Ligne séparative
- Zone de Stationnement
- Zébra
- Panneau de signalisation
- Talus

AMENAGEMENTS PAYSAGERS

- Portail battant 2 vantaux Engazonnement
- Haie
- Haut de talus
- Bas de talus
- Monobloc béton 0.75*1.50
- Barrrière levante
- Portail battant 2 vantaux
- Portillon
- Clture rigide
- Clture souple

RESEAUX HUMIDES

EAU POTABLE

- Chambre à vannes
- Borne incendie
- Vanne de coupure
- Rince œil ou robinet de puisage
- AEP conduite principale
- Réservoir incendie souple

EAUX USEES

- Regard de visite
- Regard 50x50
- EU conduite principale

EAUX PUVIALES

- Regard de visite
- Grille 60 x 60 ou 75 x 30
- EP conduite principale
- EP conduite descente de toiture
- Caniveau CC1
- Caniveau à grille
- Séparateur à hydrocarbures
- Regard 50x50
- Regard 40x40 de descente ep
- Robinet vanne
- Déboucheur 4"1 m

RESEAUX SECS

ECLAIRAGE EXTERIEUR



- Candelabre simple feu
- Candelabre quadruple feu
- Coffret d'éclairage extérieur
- Che. éclairage extérieur

ELECTRICITE

- COFFRET
- Cheminement Elec BT

TELECOM

- Che. telephone

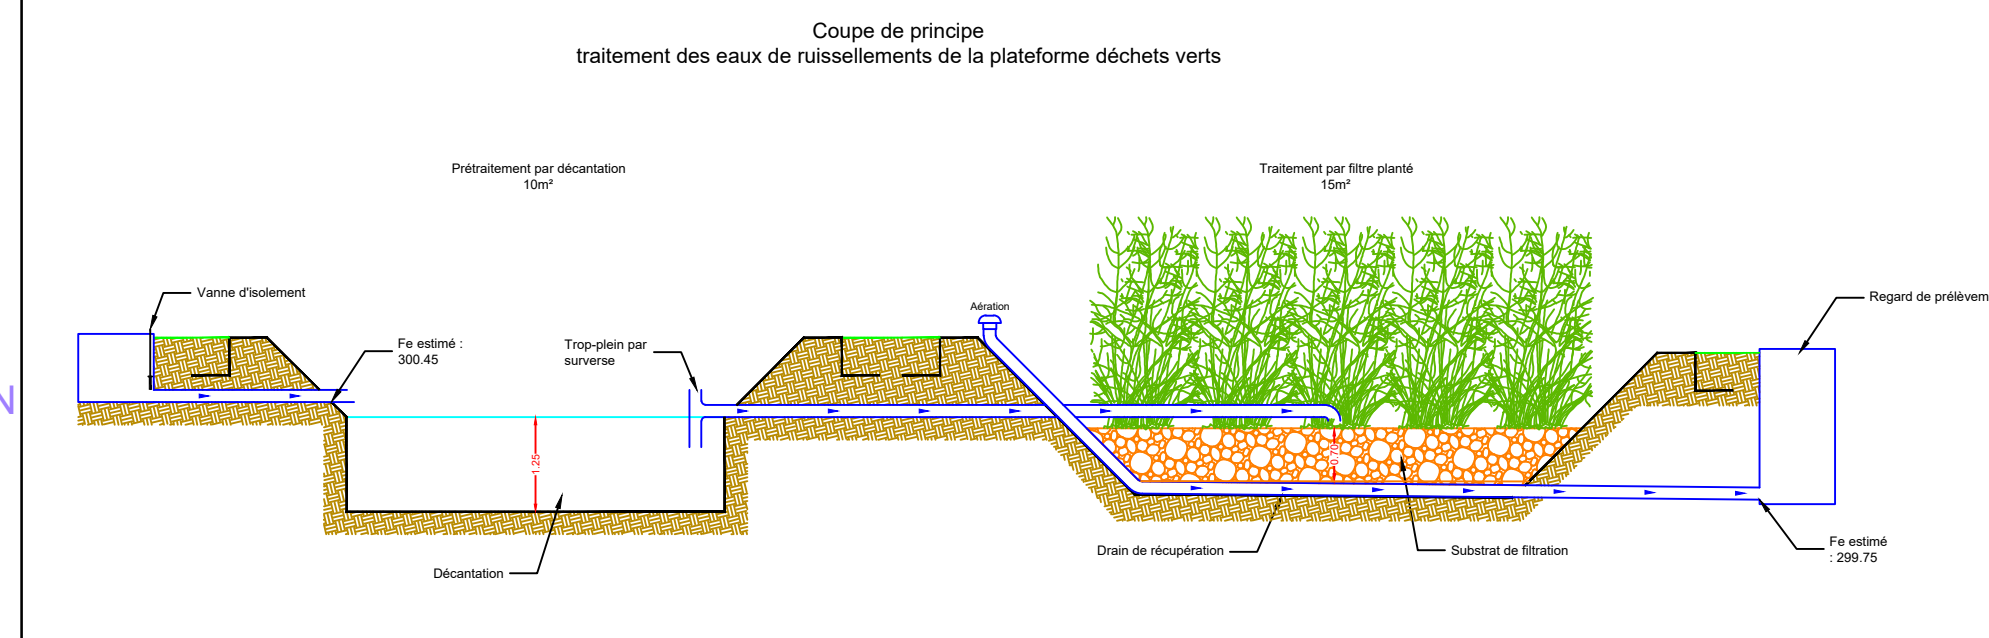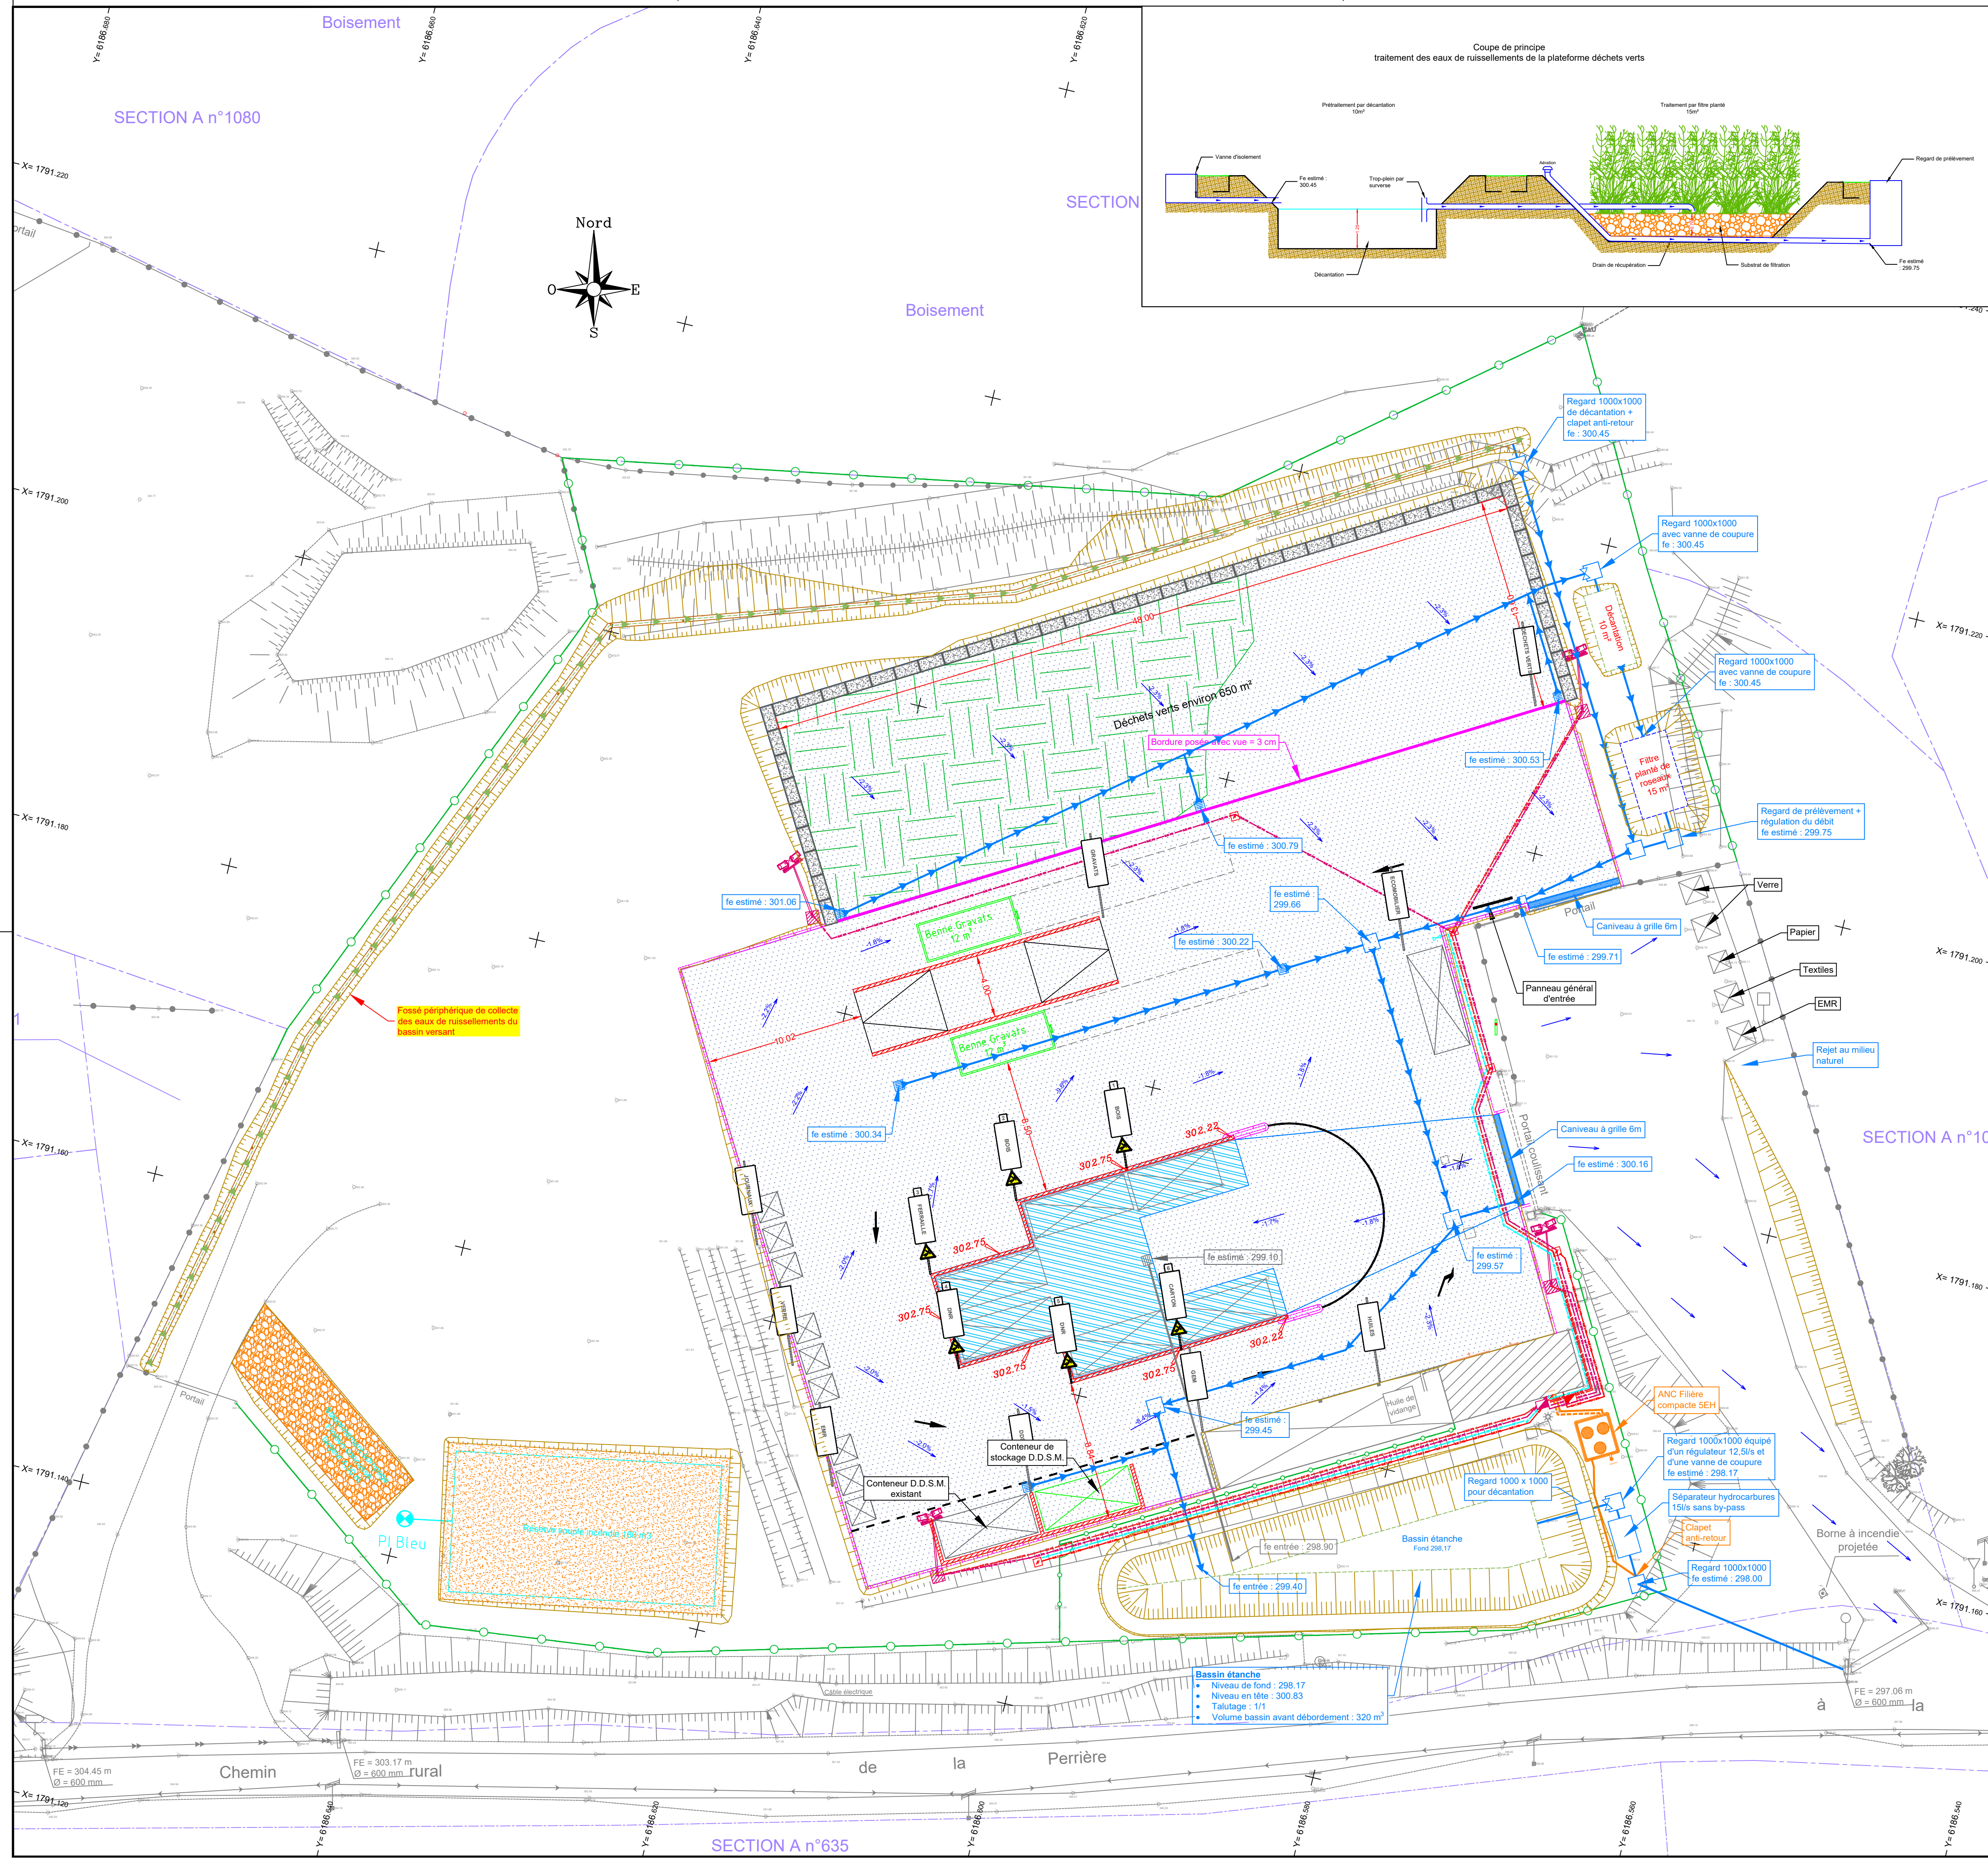

Bassin étanche

- Niveau de fond : 298.17
- Niveau en tête : 300.83
- Talutage : 1/1
- Volume bassin avant débordement : 320 m³

à FE = 297.06 m
Ø = 600 mm