

**PLAN DE PREVENTION DU RISQUE
INONDATION DE LA LOIRE**

CARTOGRAPHIE DE ZONAGE RÉGLEMENTAIRE
Commune de Gilly-sur-Loire
PPRI Loire - Secteur 3

LEGENDE DU ZONAGE

ZONAGE RÉGLEMENTAIRE

- ZONE BLEUE
- ZONE ROUGE

COTE DE RÉFÉRENCE ET ALTIMETRIE

- RÉSEAU HYDROGRAPHIQUE ET SURFACE EN EAU





Cotes de référence (m NGF IGN69)

...



Direction Départementale des Territoires
de Saône-et-Loire
37 Boulevard Henri Dunant
71 000 Mâcon

Echelle : 1/ 5000
juin 2023

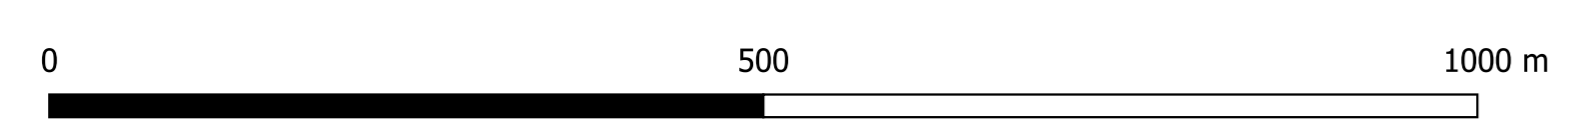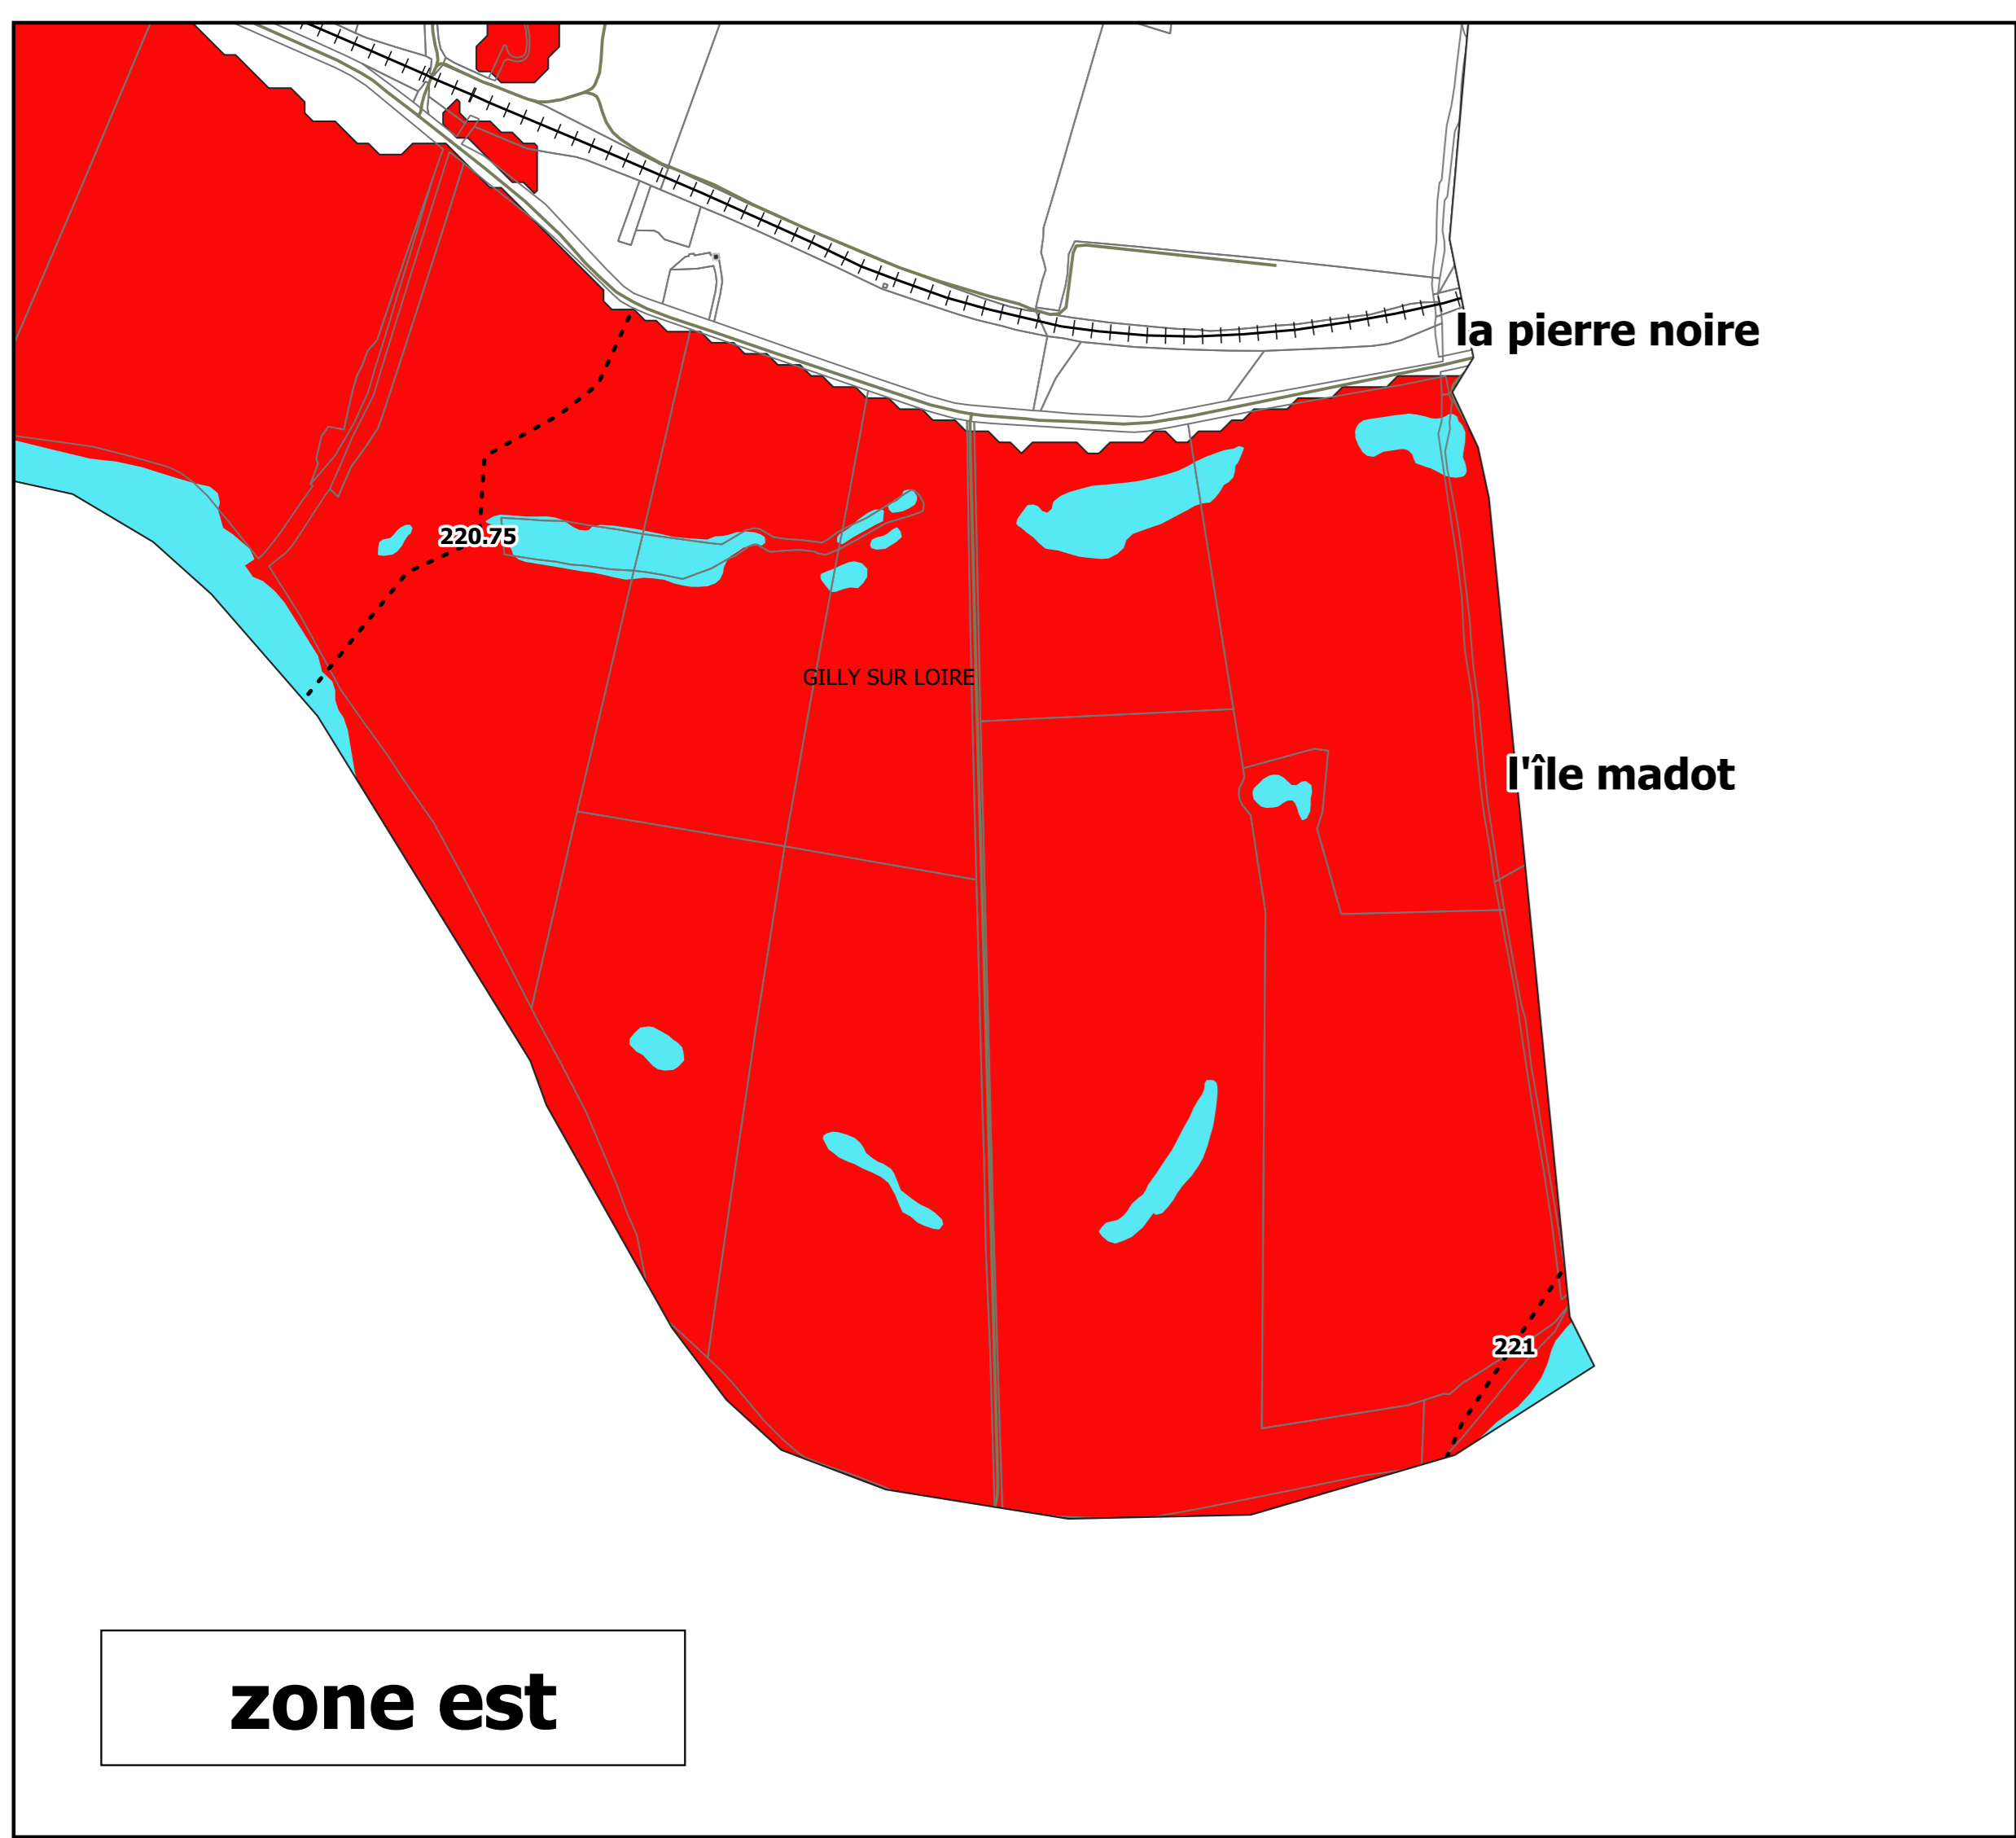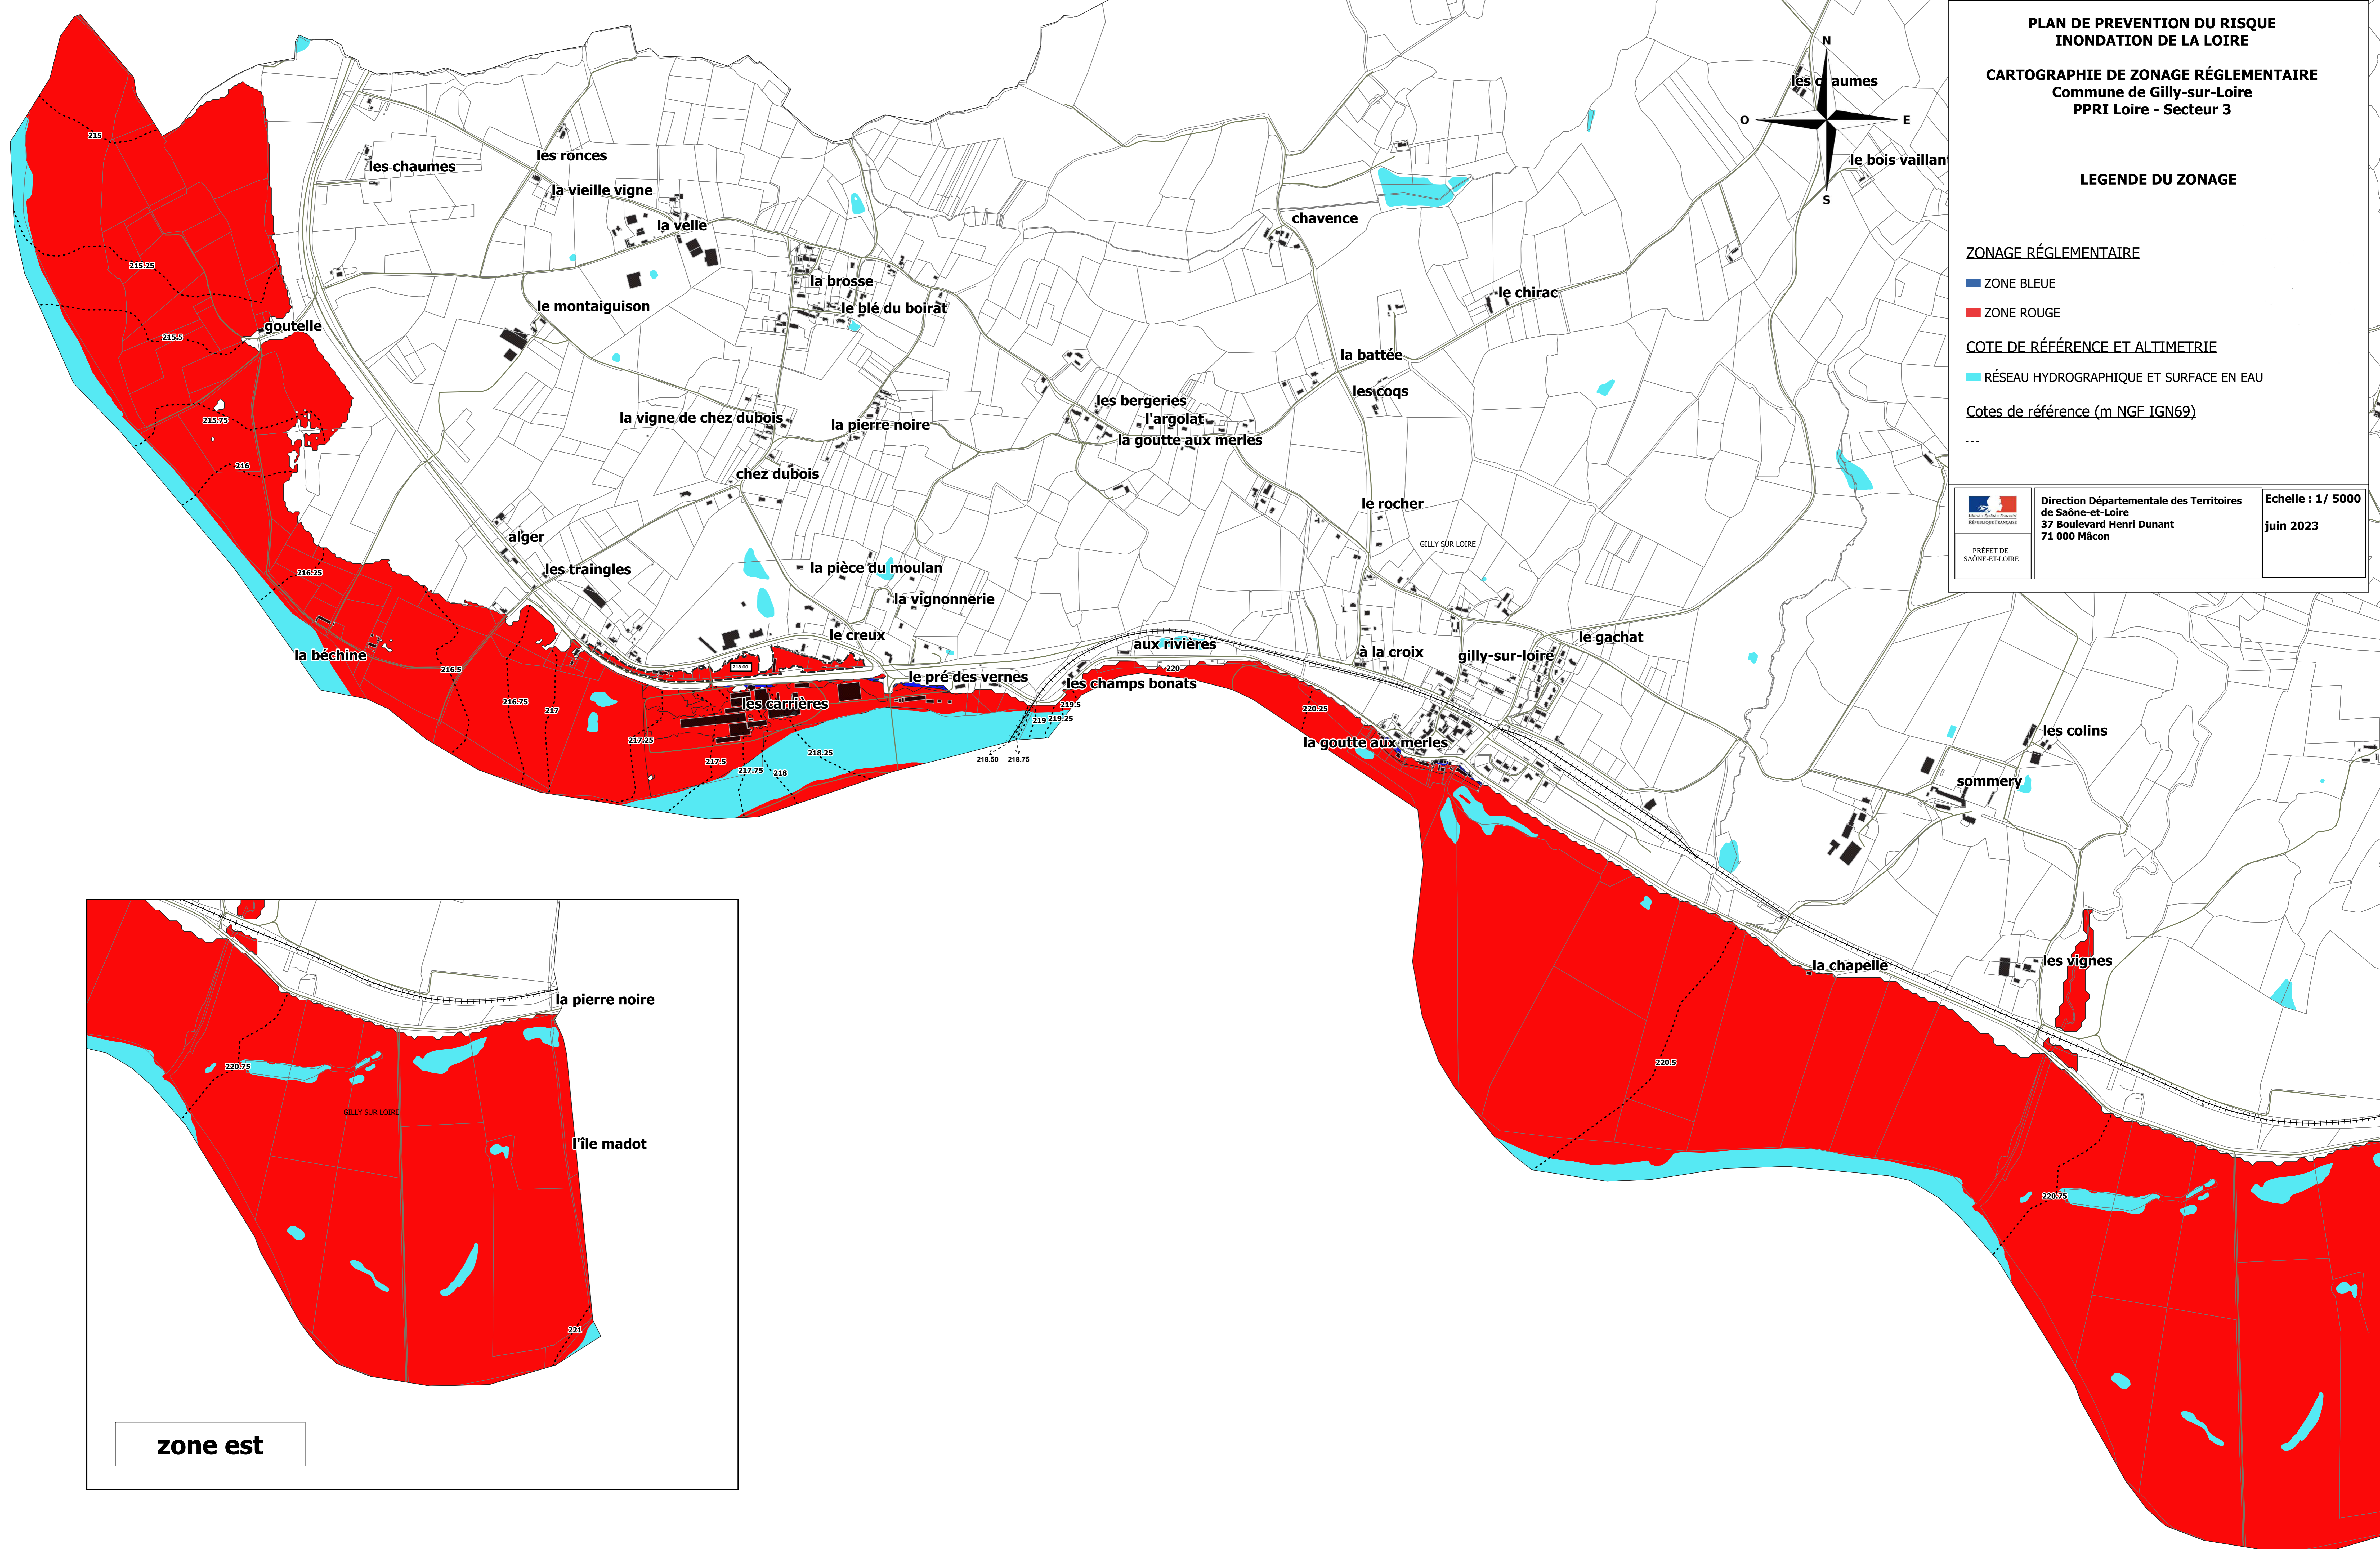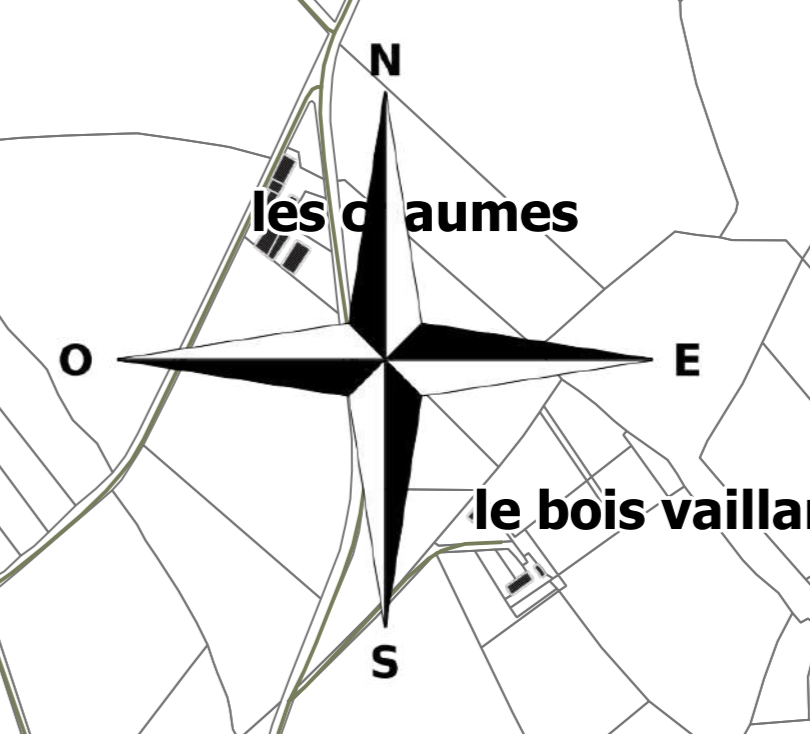

Source: DDT71/ENV/PR
Édité par DDT 71 - Juin 2023
BD TOPO - IGN-Paris
CARTE RÉGLEMENTAIRE